


Conforme a proyecto en proceso de redacción, susceptible de modificación por cuestiones urbanísticas, constructivas o de mejoras en el diseño.

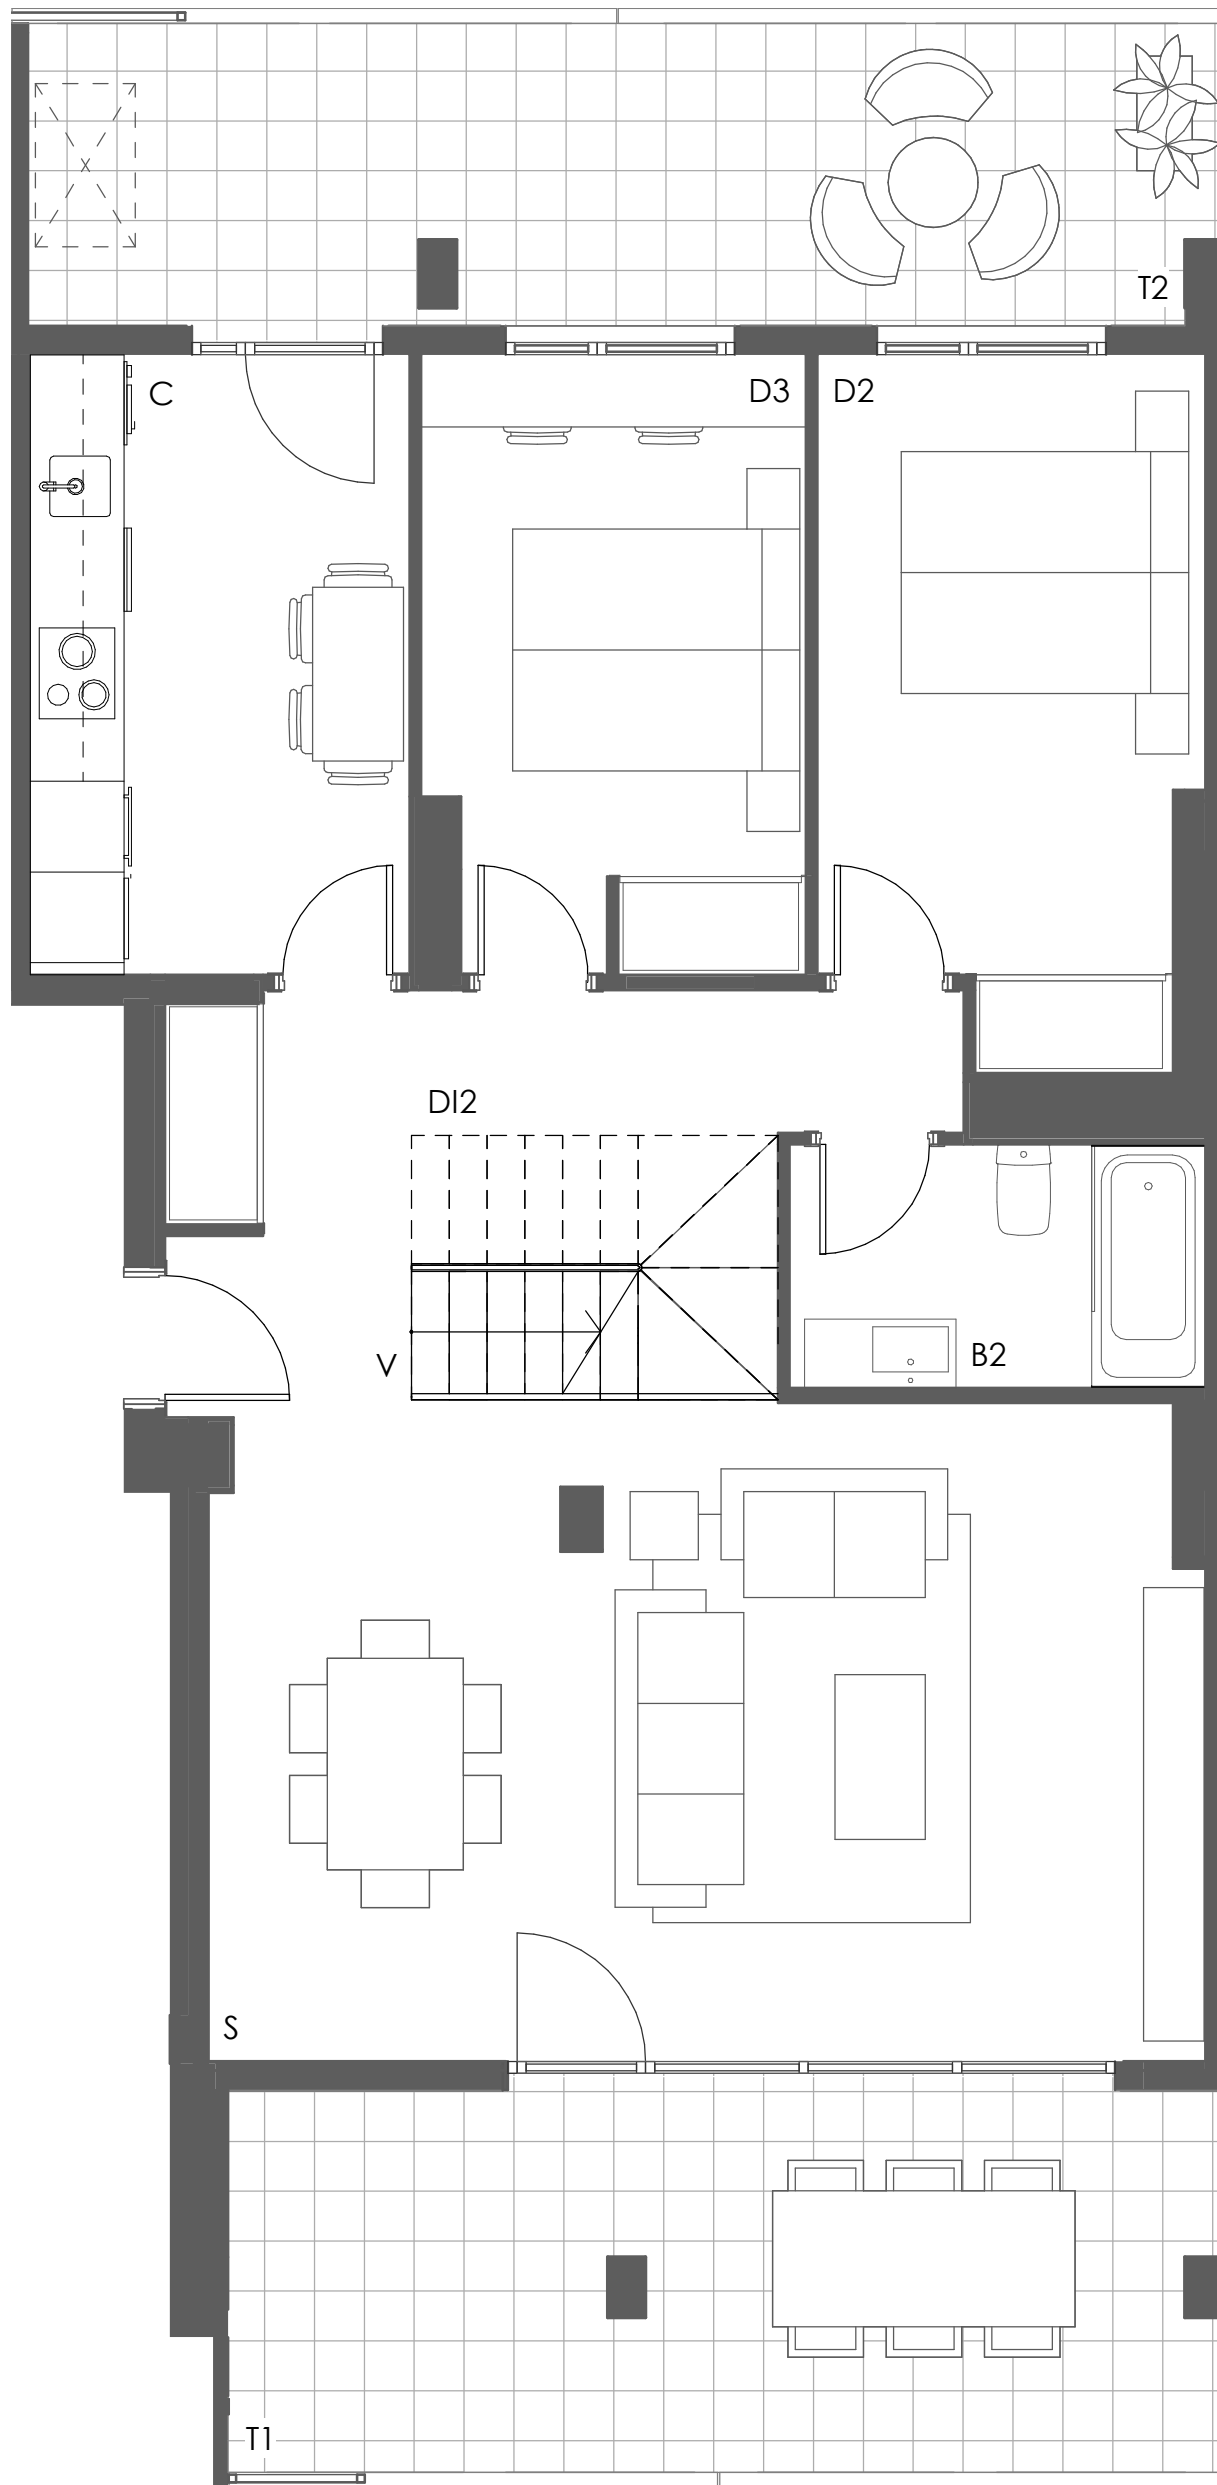

SUPERFICIE ÚTIL CERRADA

VESTÍBULO	8,65 m ²
COCINA	10,30 m ²
SALÓN	28,20 m ²
DISTRIBUIDOR 1	2,75 m ²
DISTRIBUIDOR 2	3,45 m ²
BAÑO 1	4,05 m ²
BAÑO 2	4,40 m ²
DORMITORIO 1	21,05 m ²
DORMITORIO 2	11,10 m ²
DORMITORIO 3	10,05 m ²
TOTAL (A)	104,00 m²

SUPERFICIE ÚTIL TERRAZAS

TERRAZA CUBIERTA 1	16,00 m ²
TERRAZA CUBIERTA 2	15,35 m ²
TOTAL (B)	31,35 m²
SOLARIUM 1	46,00 m ²
SOLARIUM 2	32,95 m ²
TOTAL (C)	78,95 m²


SUPERFICIE ÚTIL TOTAL

TOTAL (A+B)	135,35 m ²
TOTAL CON SOLARIUM (A+B+C)	214,30 m ²


Fecha: Enero 2022



E03 y E05 7º A

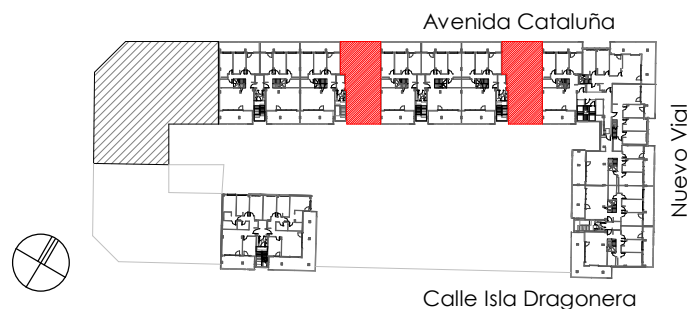

Conforme a proyecto en proceso de redacción, susceptible de modificación por cuestiones urbanísticas, constructivas o de mejoras en el diseño.

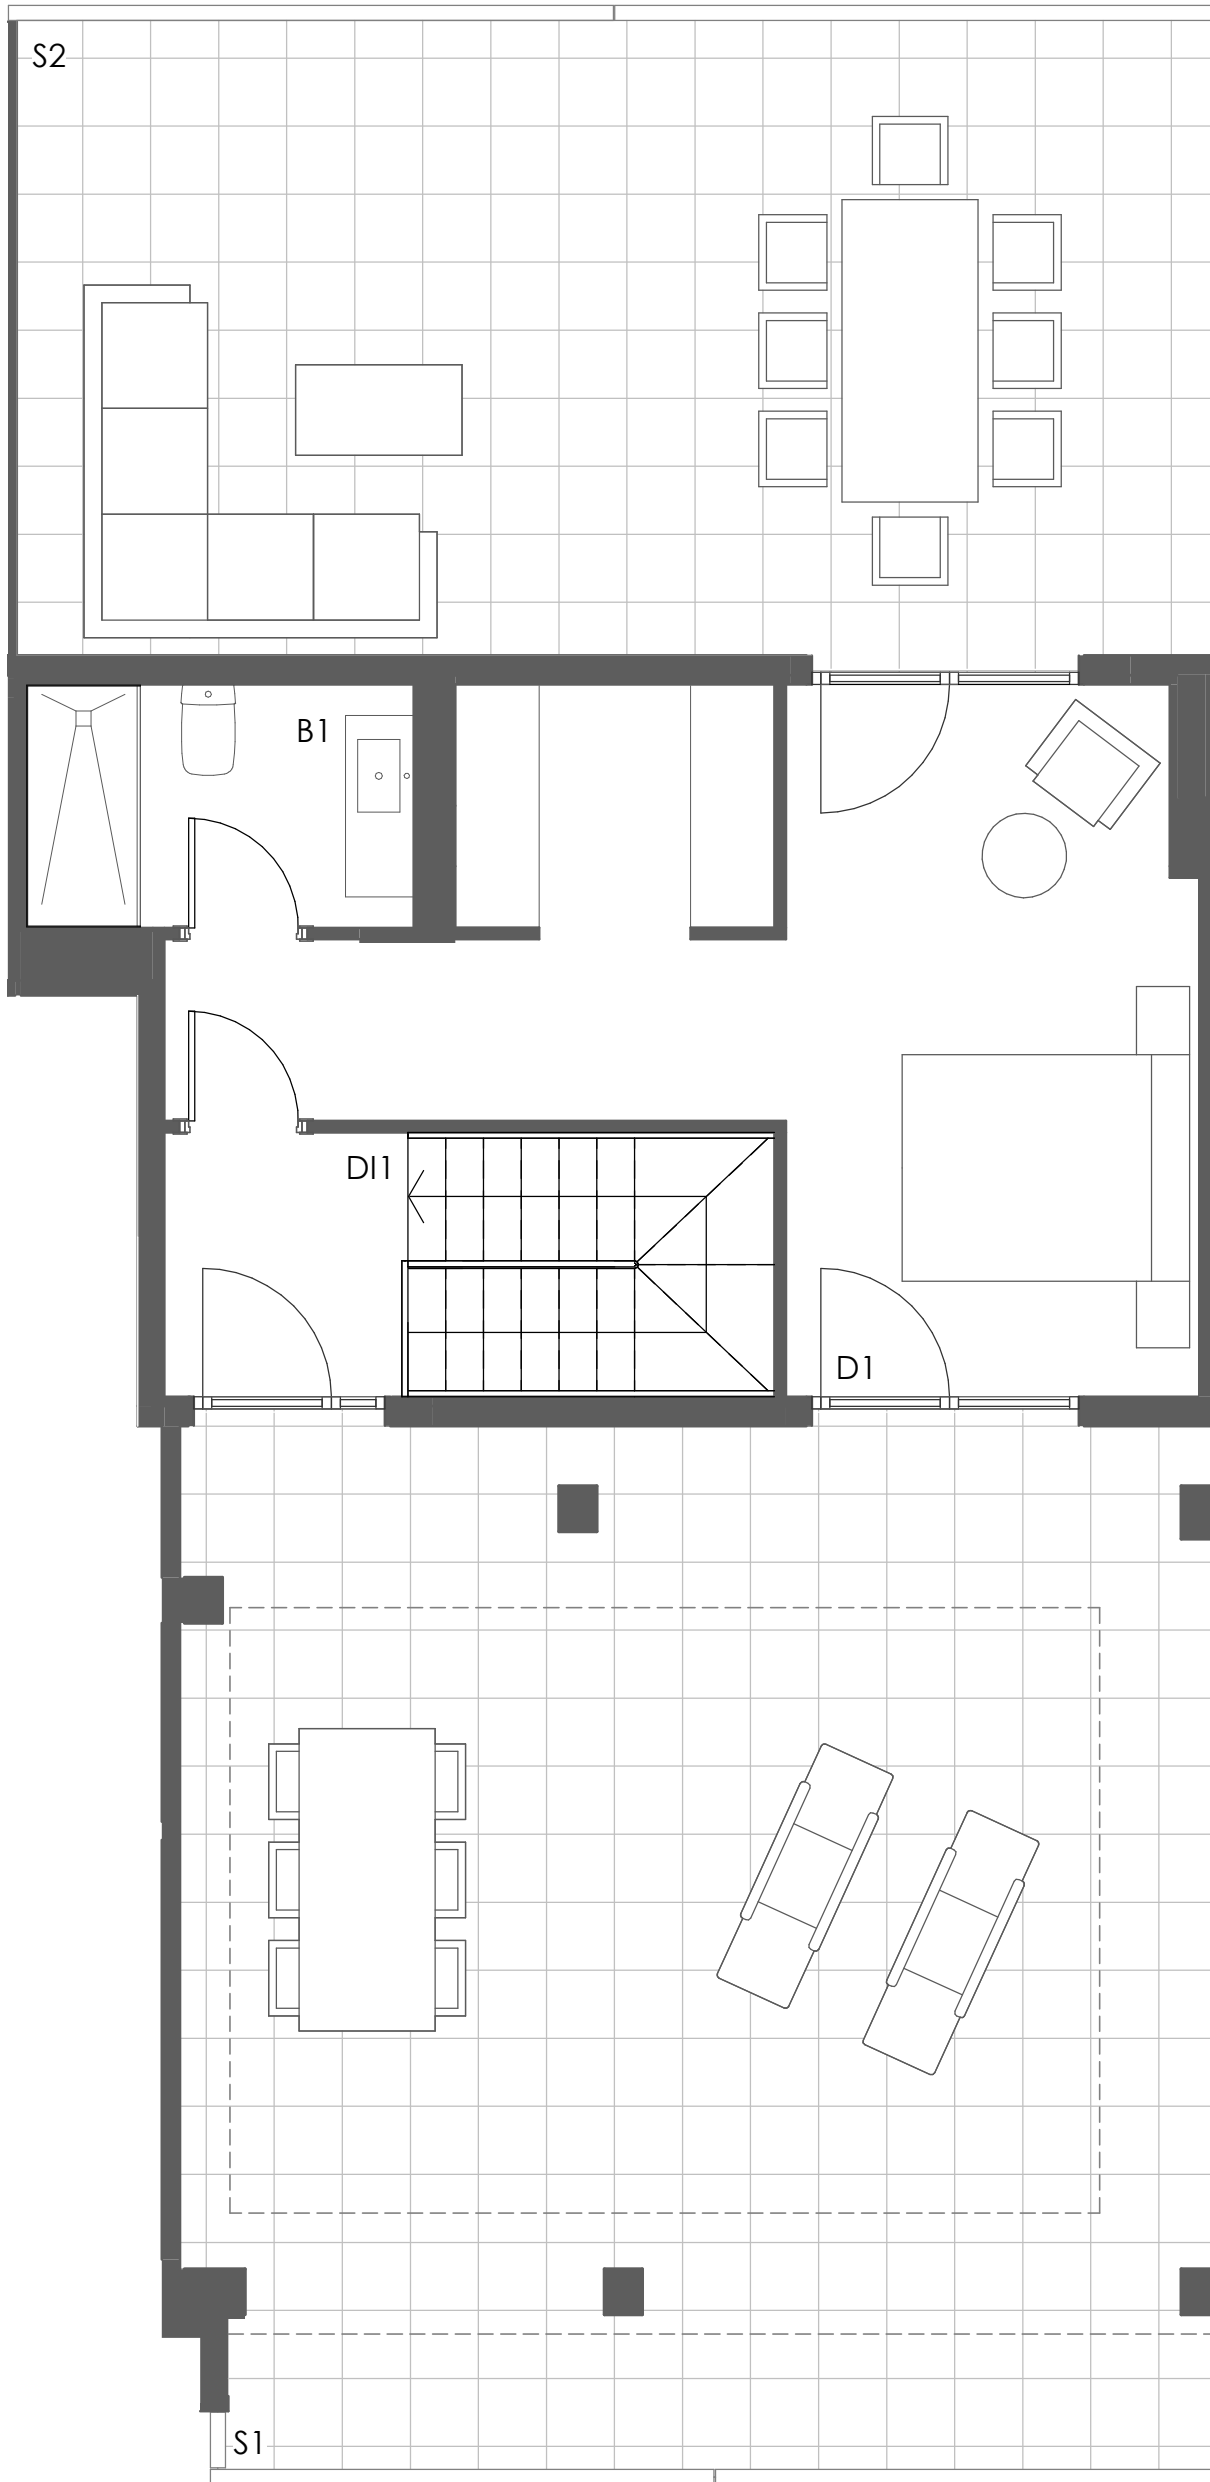

SUPERFICIE ÚTIL CERRADA

VESTÍBULO	8,65 m ²
COCINA	10,30 m ²
SALÓN	28,20 m ²
DISTRIBUIDOR 1	2,75 m ²
DISTRIBUIDOR 2	3,45 m ²
BAÑO 1	4,05 m ²
BAÑO 2	4,40 m ²
DORMITORIO 1	21,05 m ²
DORMITORIO 2	11,10 m ²
DORMITORIO 3	10,05 m ²
TOTAL (A)	104,00 m²

SUPERFICIE ÚTIL TERRAZAS

TERRAZA CUBIERTA 1	16,00 m ²
TERRAZA CUBIERTA 2	15,35 m ²
TOTAL (B)	31,35 m²
SOLARIUM 1	46,00 m ²
SOLARIUM 2	32,95 m ²
TOTAL (C)	78,95 m²

SUPERFICIE ÚTIL TOTAL

TOTAL (A+B)	135,35 m ²
TOTAL CON SOLARIUM (A+B+C)	214,30 m ²

Fecha: Enero 2022



E03 y E05 7º A ÁTICO

