

**SUPERFICIE ÚTIL CERRADA**

VESTÍBULO	8,65 m <sup>2</sup>
COCINA	10,30 m <sup>2</sup>
SALÓN	28,05 m <sup>2</sup>
DISTRIBUIDOR 1	2,70 m <sup>2</sup>
DISTRIBUIDOR 2	3,45 m <sup>2</sup>
BAÑO 1	4,70 m <sup>2</sup>
BAÑO 2	4,15 m <sup>2</sup>
DORMITORIO 1	15,65 m <sup>2</sup>
DORMITORIO 2	11,00 m <sup>2</sup>
DORMITORIO 3	10,05 m <sup>2</sup>

**TOTAL (A) 98,70 m<sup>2</sup>**

**SUPERFICIE ÚTIL TERRAZAS**

TERRAZA CUBIERTA 1	16,20 m <sup>2</sup>
TERRAZA CUBIERTA 2	15,60 m <sup>2</sup>

**TOTAL (B) 31,80 m<sup>2</sup>**


SOLARIUM 90,00 m<sup>2</sup>

**TOTAL (C) 90,00 m<sup>2</sup>**


**SUPERFICIE ÚTIL TOTAL**

TOTAL (A+B) 130,50 m<sup>2</sup>

TOTAL CON SOLARIUM (A+B+C) 220,50 m<sup>2</sup>

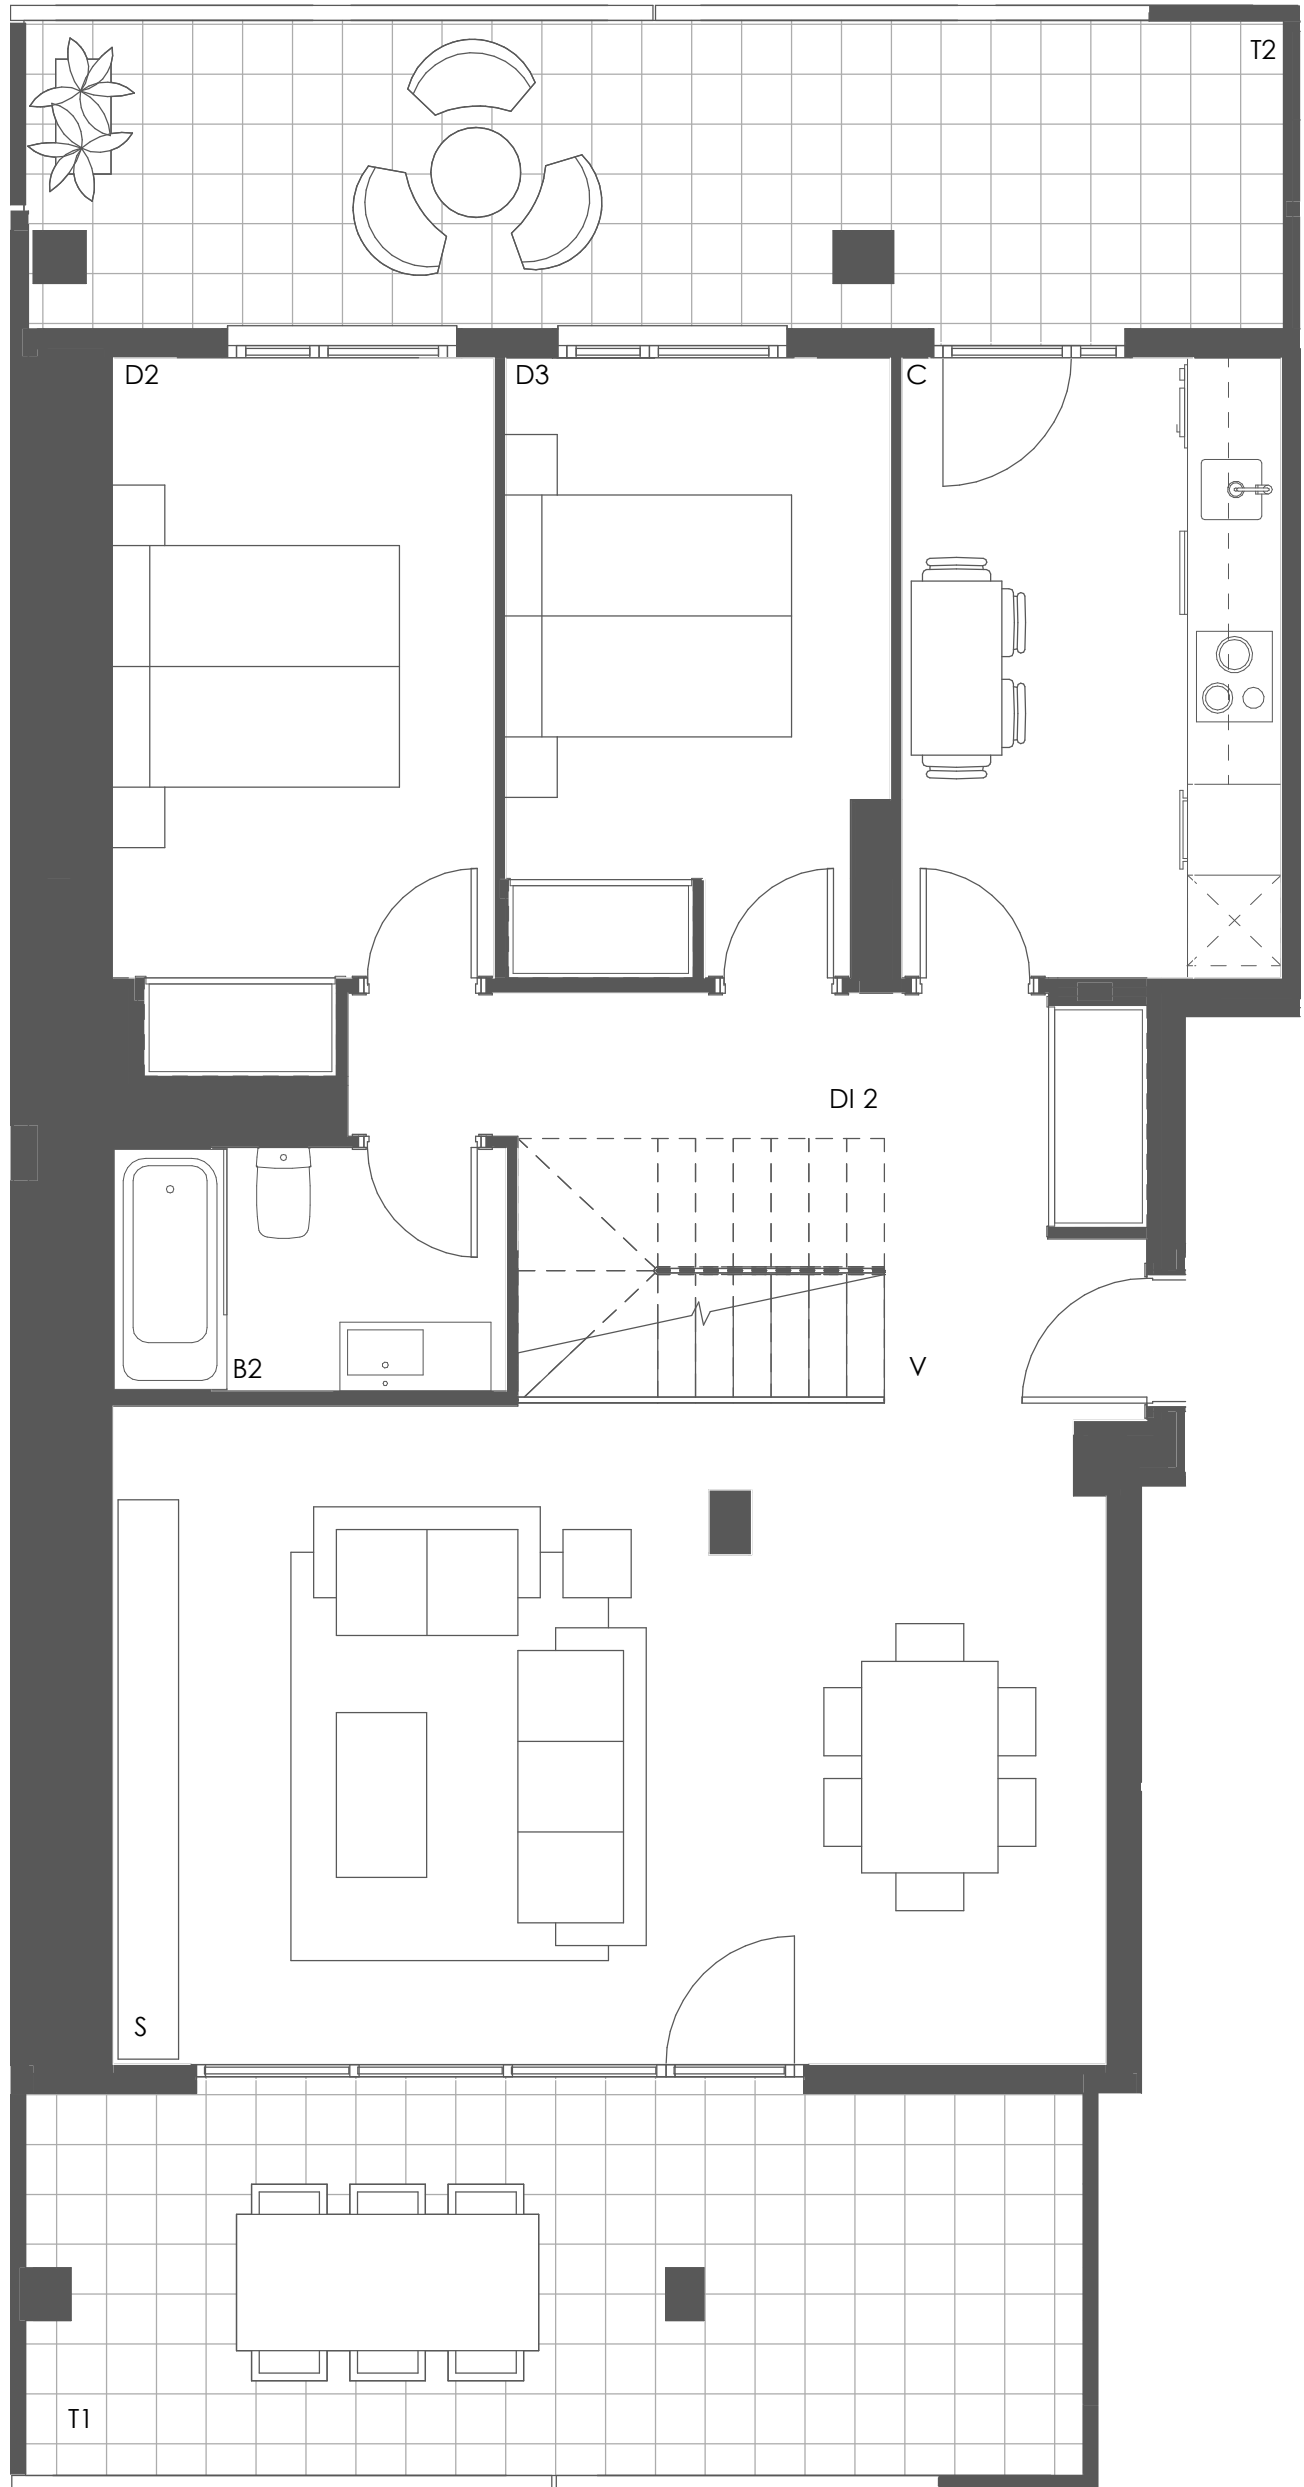

**E06 7ºB**

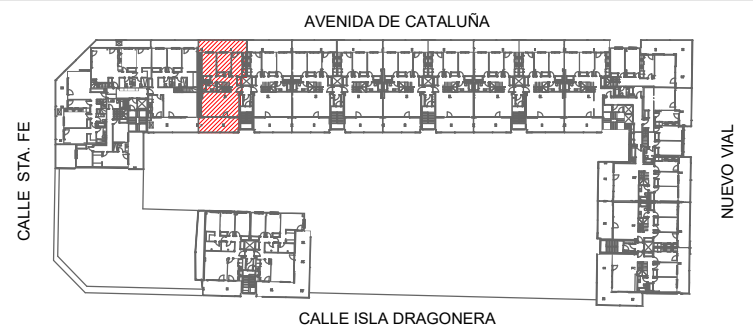

**SUPERFICIE ÚTIL CERRADA**

VESTÍBULO	8,65 m <sup>2</sup>
COCINA	10,30 m <sup>2</sup>
SALÓN	28,05 m <sup>2</sup>
DISTRIBUIDOR 1	2,70 m <sup>2</sup>
DISTRIBUIDOR 2	3,45 m <sup>2</sup>
BAÑO 1	4,70 m <sup>2</sup>
BAÑO 2	4,15 m <sup>2</sup>
DORMITORIO 1	15,65 m <sup>2</sup>
DORMITORIO 2	11,00 m <sup>2</sup>
DORMITORIO 3	10,05 m <sup>2</sup>
<b>TOTAL (A)</b>	<b>98,70 m<sup>2</sup></b>

**SUPERFICIE ÚTIL TERRAZAS**


TERRAZA CUBIERTA 1	16,20 m <sup>2</sup>
TERRAZA CUBIERTA 2	15,60 m <sup>2</sup>
<b>TOTAL (B)</b>	<b>31,80 m<sup>2</sup></b>

SOLARIUM 90,00 m<sup>2</sup>

**TOTAL (C) 90,00 m<sup>2</sup>**

**SUPERFICIE ÚTIL TOTAL**

TOTAL (A+B)	130,50 m <sup>2</sup>
TOTAL CON SOLARIUM (A+B+C)	220,50 m <sup>2</sup>

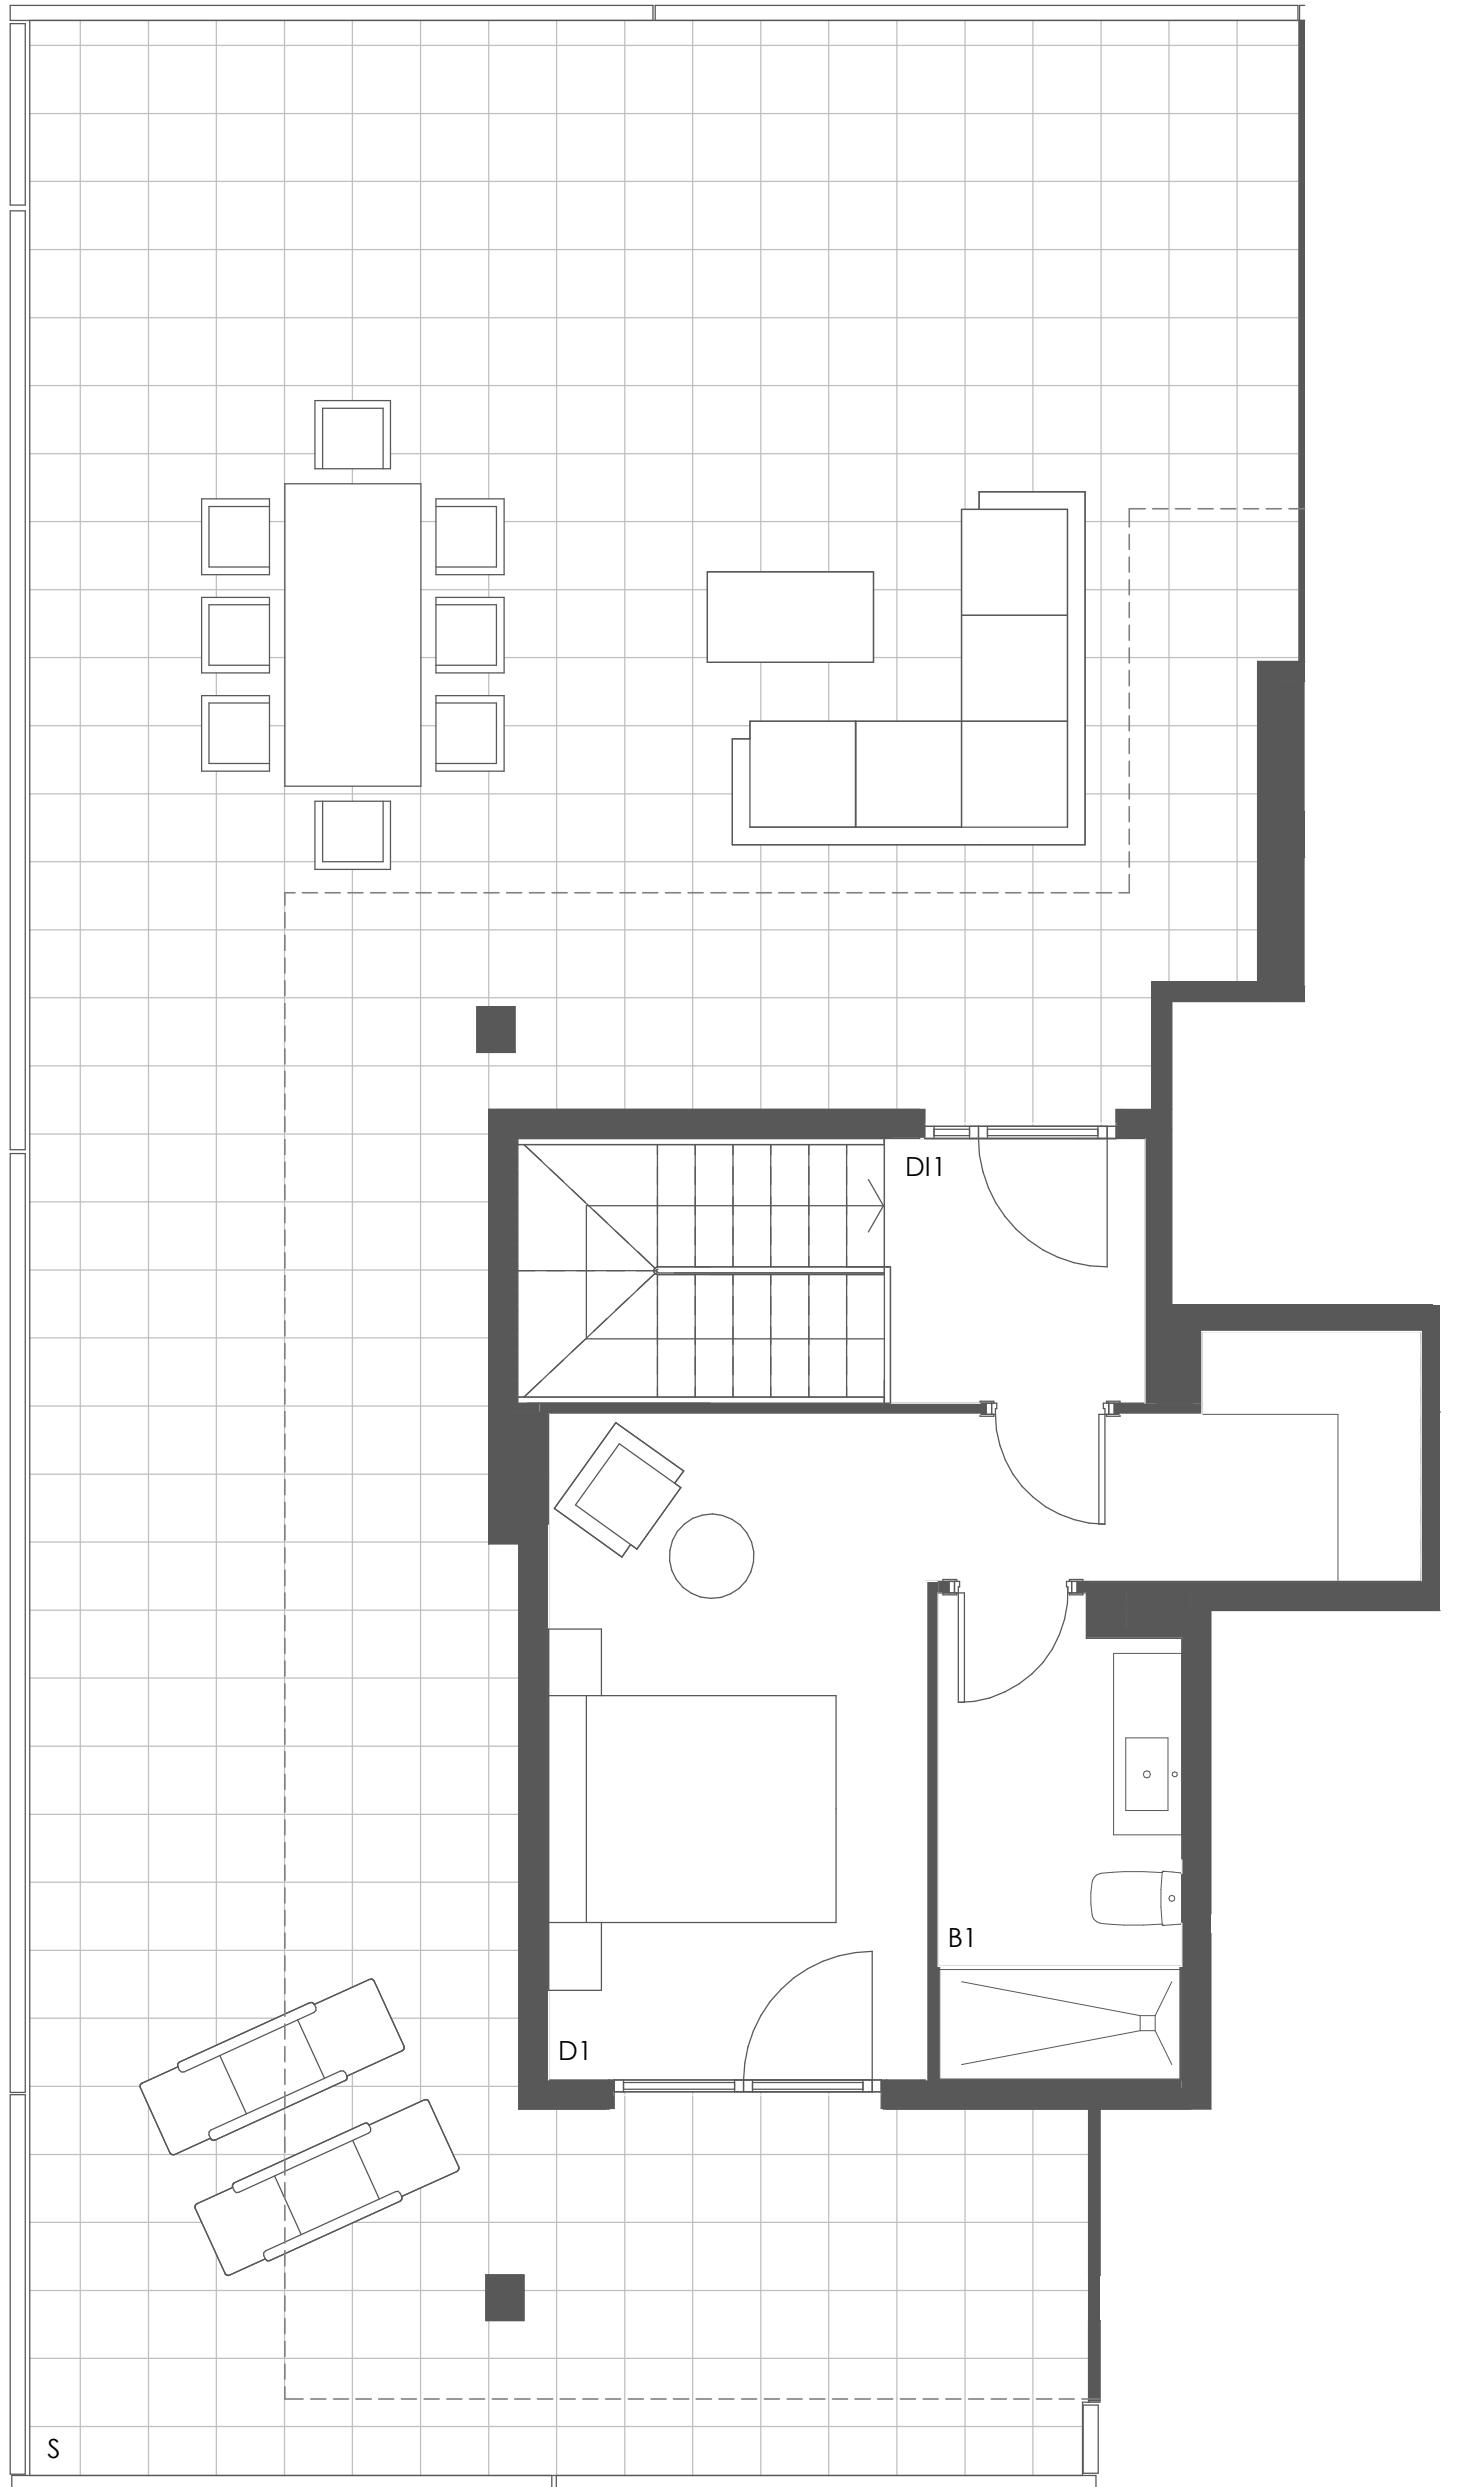

Conforme a proyecto en proceso de redacción, susceptible de modificación por cuestiones urbanísticas, constructivas o de mejoras en el diseño



**E06 7ºB ÁTICO**

