


Fecha: ENERO 2024

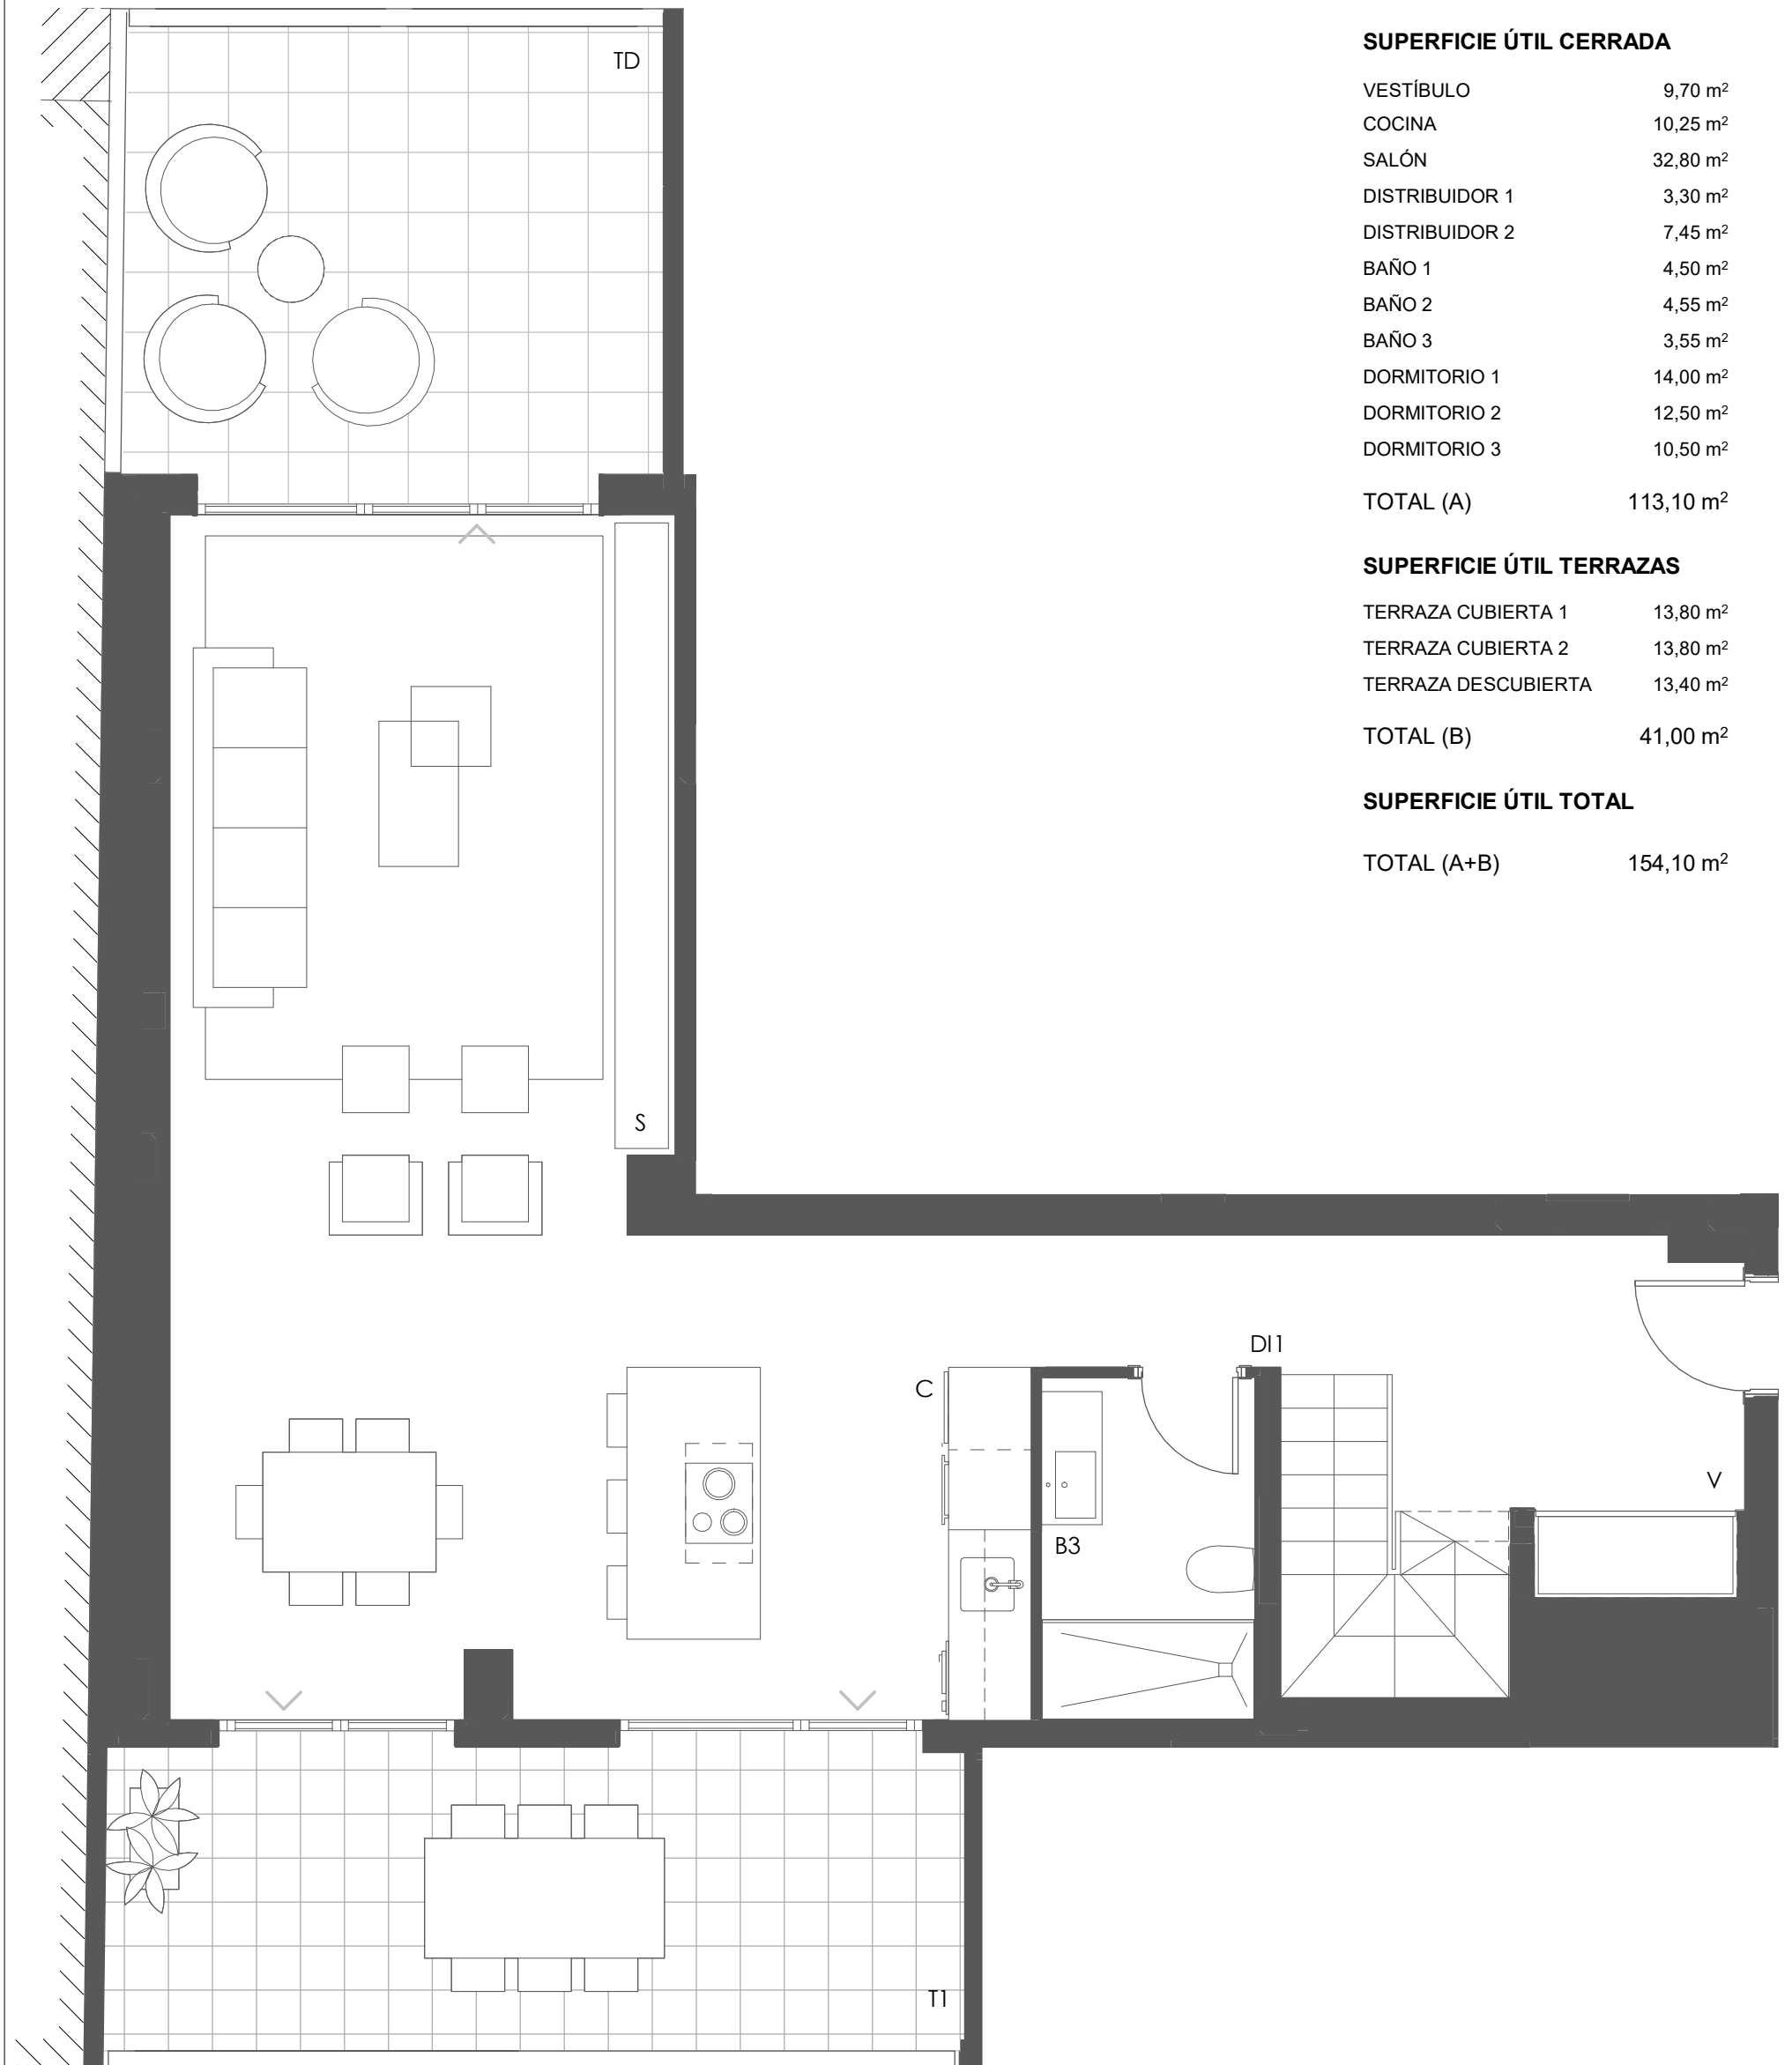

### SUPERFICIE ÚTIL CERRADA

VESTÍBULO	9,70 m <sup>2</sup>
COCINA	10,25 m <sup>2</sup>
SALÓN	32,80 m <sup>2</sup>
DISTRIBUIDOR 1	3,30 m <sup>2</sup>
DISTRIBUIDOR 2	7,45 m <sup>2</sup>
BAÑO 1	4,50 m <sup>2</sup>
BAÑO 2	4,55 m <sup>2</sup>
BAÑO 3	3,55 m <sup>2</sup>
DORMITORIO 1	14,00 m <sup>2</sup>
DORMITORIO 2	12,50 m <sup>2</sup>
DORMITORIO 3	10,50 m <sup>2</sup>
<b>TOTAL (A)</b>	<b>113,10 m<sup>2</sup></b>

### SUPERFICIE ÚTIL TERRAZAS

TERRAZA CUBIERTA 1	13,80 m <sup>2</sup>
TERRAZA CUBIERTA 2	13,80 m <sup>2</sup>
TERRAZA DESCUBIERTA	13,40 m <sup>2</sup>
<b>TOTAL (B)</b>	<b>41,00 m<sup>2</sup></b>


### SUPERFICIE ÚTIL TOTAL

<b>TOTAL (A+B)</b>	<b>154,10 m<sup>2</sup></b>
--------------------	-----------------------------


Plano meramente orientativo susceptible de modificación de acuerdo con lo establecido en las condiciones generales suscritas.



E07 6°D

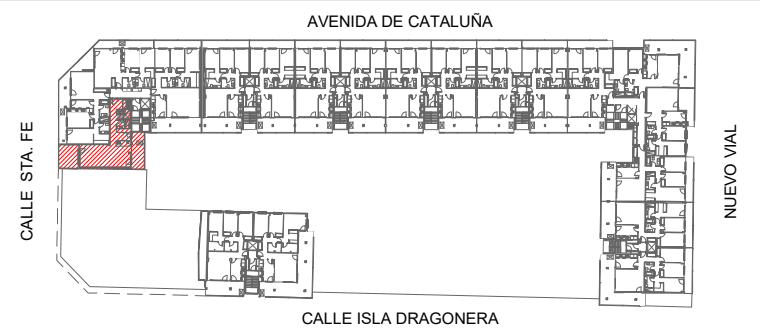

Fecha: ENERO 2024

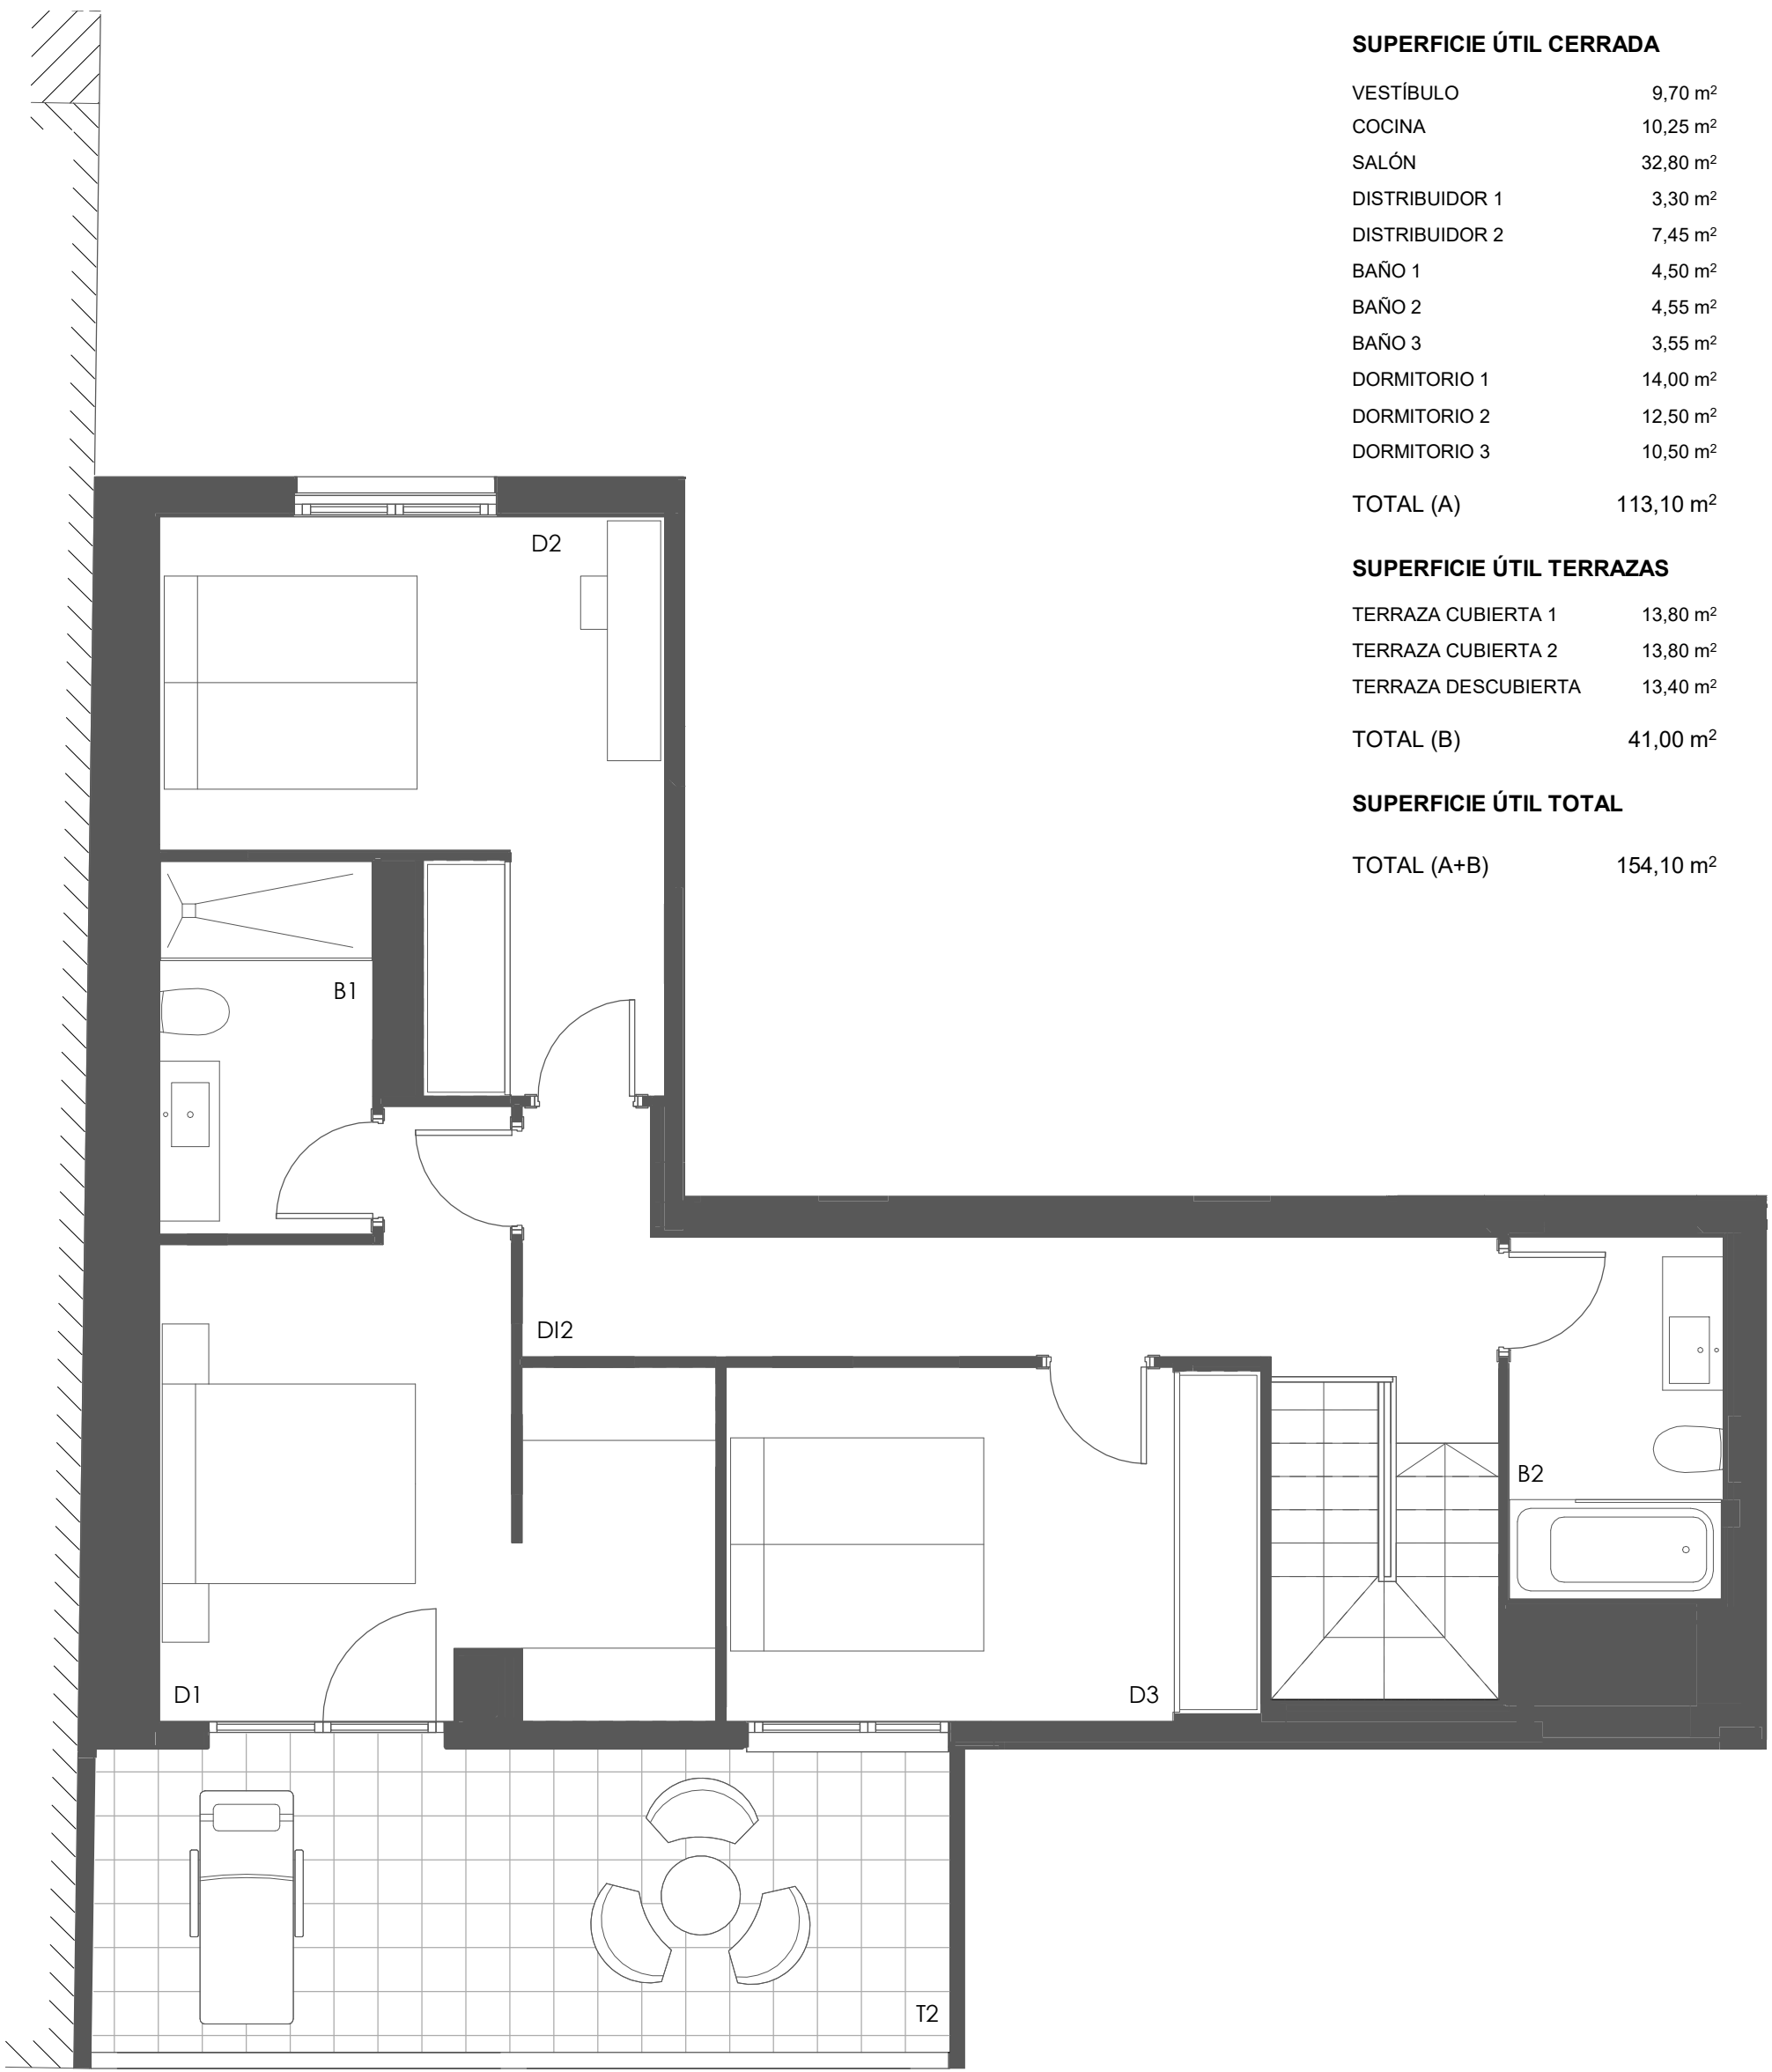

### SUPERFICIE ÚTIL CERRADA

VESTÍBULO	9,70 m <sup>2</sup>
COCINA	10,25 m <sup>2</sup>
SALÓN	32,80 m <sup>2</sup>
DISTRIBUIDOR 1	3,30 m <sup>2</sup>
DISTRIBUIDOR 2	7,45 m <sup>2</sup>
BAÑO 1	4,50 m <sup>2</sup>
BAÑO 2	4,55 m <sup>2</sup>
BAÑO 3	3,55 m <sup>2</sup>
DORMITORIO 1	14,00 m <sup>2</sup>
DORMITORIO 2	12,50 m <sup>2</sup>
DORMITORIO 3	10,50 m <sup>2</sup>
<b>TOTAL (A)</b>	<b>113,10 m<sup>2</sup></b>

### SUPERFICIE ÚTIL TERRAZAS

TERRAZA CUBIERTA 1	13,80 m <sup>2</sup>
TERRAZA CUBIERTA 2	13,80 m <sup>2</sup>
TERRAZA DESCUBIERTA	13,40 m <sup>2</sup>
<b>TOTAL (B)</b>	<b>41,00 m<sup>2</sup></b>

### SUPERFICIE ÚTIL TOTAL

<b>TOTAL (A+B)</b>	<b>154,10 m<sup>2</sup></b>
--------------------	-----------------------------

Plano meramente orientativo susceptible de modificación de acuerdo con lo establecido en las condiciones generales suscritas.



E07 6ºD ÁTICO

