

Conforme a proyecto en proceso de redacción, susceptible de modificación por cuestiones urbanísticas, constructivas o de mejoras en el diseño.



SUPERFICIE ÚTIL CERRADA

VESTÍBULO	3,40 m ²
COCINA	8,05 m ²
SALÓN	20,15 m ²
DISTRIBUIDOR	8,00 m ²
BAÑO 1	4,50 m ²
BAÑO 2	3,65 m ²
DORMITORIO 1	15,40 m ²
DORMITORIO 2	12,45 m ²
BAJO CUBIERTA	18,20 m ²
TOTAL (A)	93,80 m²

SUPERFICIE ÚTIL TERRAZAS

TERRAZA CUBIERTA	18,90 m ²
TOTAL (B)	18,90 m²
SOLARIUM 1	50,20 m ²
SOLARIUM 2	28,85 m ²
TOTAL (C)	79,05 m²


SUPERFICIE ÚTIL TOTAL

TOTAL (A+B)	112,70 m²
TOTAL CON SOLARIUMS (A+B+C)	191,75 m²


Fecha: OCTUBRE 2022



E07 7° C

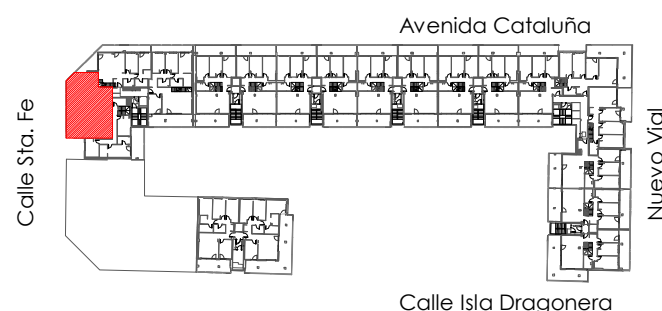

Conforme a proyecto en proceso de redacción, susceptible de modificación por cuestiones urbanísticas, constructivas o de mejoras en el diseño.

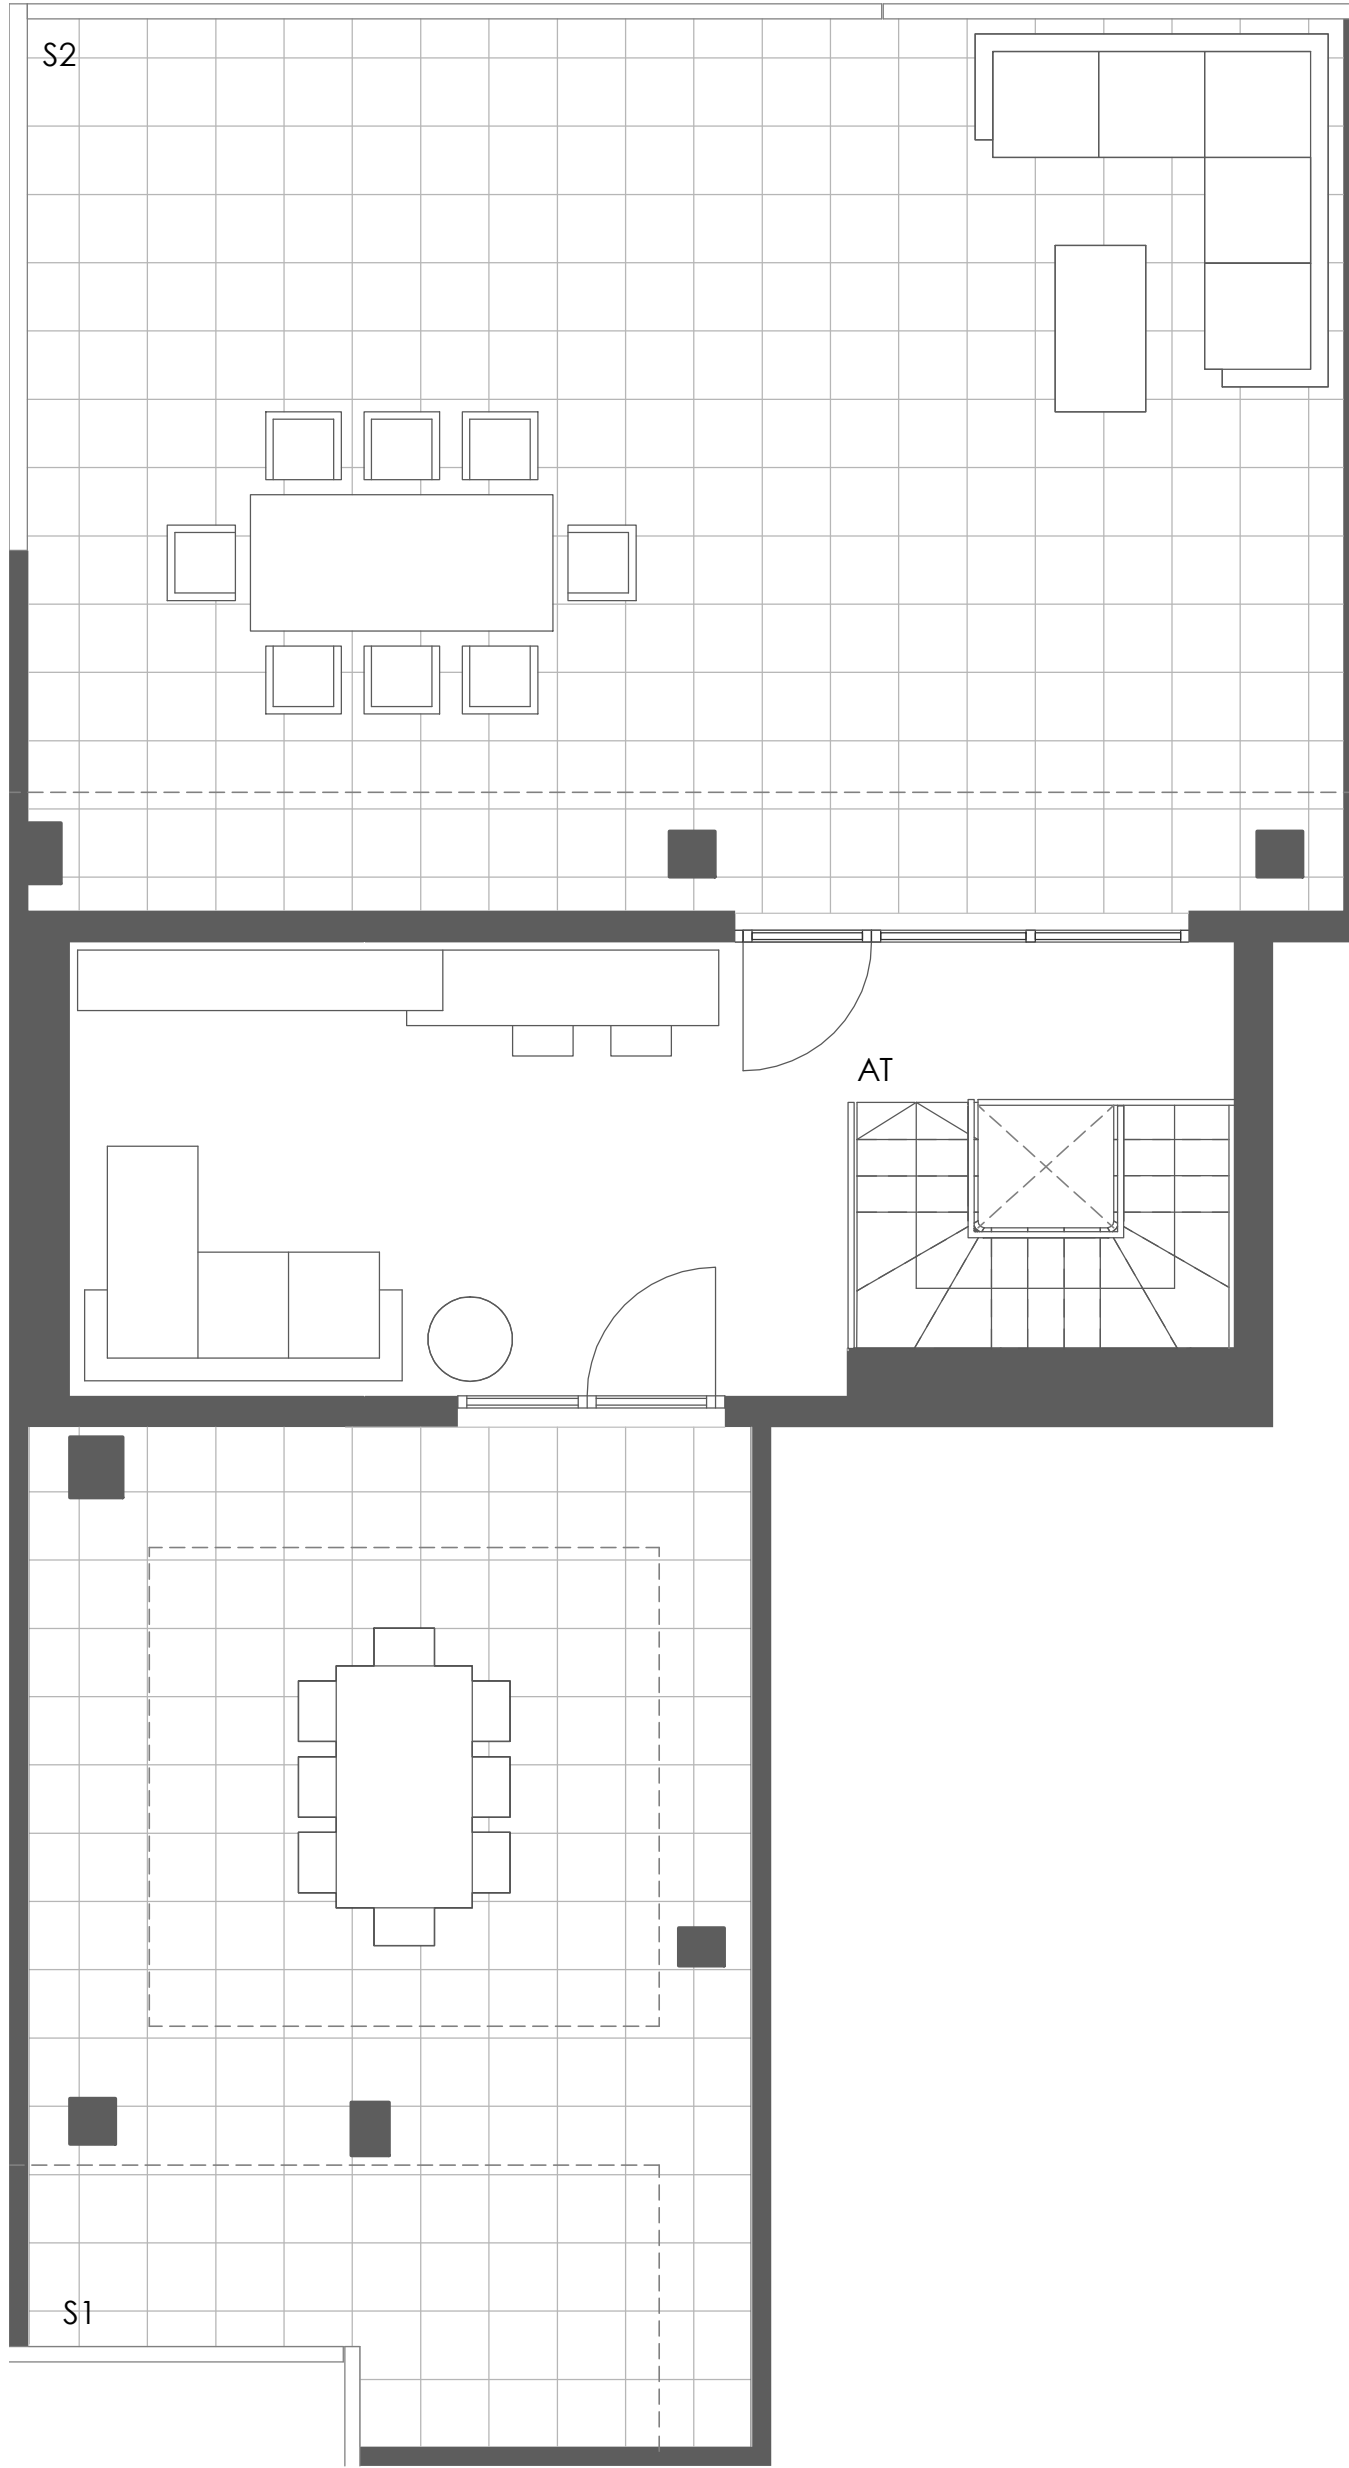

SUPERFICIE ÚTIL CERRADA

VESTÍBULO	3,40 m ²
COCINA	8,05 m ²
SALÓN	20,15 m ²
DISTRIBUIDOR	8,00 m ²
BAÑO 1	4,50 m ²
BAÑO 2	3,65 m ²
DORMITORIO 1	15,40 m ²
DORMITORIO 2	12,45 m ²
BAJO CUBIERTA	18,20 m ²
TOTAL (A)	93,80 m²

SUPERFICIE ÚTIL TERRAZAS

TERRAZA CUBIERTA	18,90 m ²
TOTAL (B)	18,90 m²
SOLARIUM 1	50,20 m ²
SOLARIUM 2	28,85 m ²
TOTAL (C)	79,05 m²

SUPERFICIE ÚTIL TOTAL

TOTAL (A+B)	112,70 m²
TOTAL CON SOLARIUMS (A+B+C)	191,75 m²

Fecha: OCTUBRE 2022



E07 ÁTICO C

