



SUPERFICIE ÚTIL CERRADA

VESTÍBULO	3,40 m²
COCINA	8,05 m²
SALÓN	20,15 m²
DISTRIBUIDOR 1	8,00 m²
DISTRIBUIDOR 2	4,40 m²
BAÑO 1	4,50 m²
BAÑO 2	3,65 m²
BAÑO 3	2,75 m²
DORMITORIO 1	15,40 m²
DORMITORIO 2	12,45 m²
DORMITORIO 3	11,05 m²
TOTAL (A)	93,80 m²

SUPERFICIE ÚTIL TERRAZAS

TERRAZA CUBIERTA	18,90 m²
TOTAL (B)	18,90 m²
SOLARIUM 1	28,15 m²
SOLARIUM 2	50,20 m²
TOTAL (C)	78,35 m²


SUPERFICIE ÚTIL TOTAL

TOTAL (A+B)	112,70 m²
TOTAL CON SOLARIUMS (A+B+C)	191,05 m²


Fecha:OCTUBRE 2023



E07 7°C

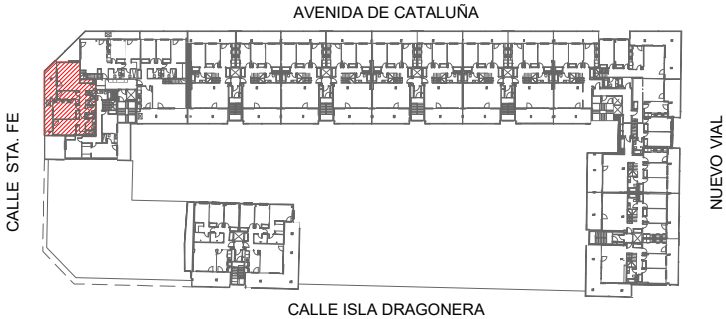

Conforme a proyecto en proceso de redacción, susceptible de modificación por cuestiones urbanísticas, constructivas o de mejoras en el diseño

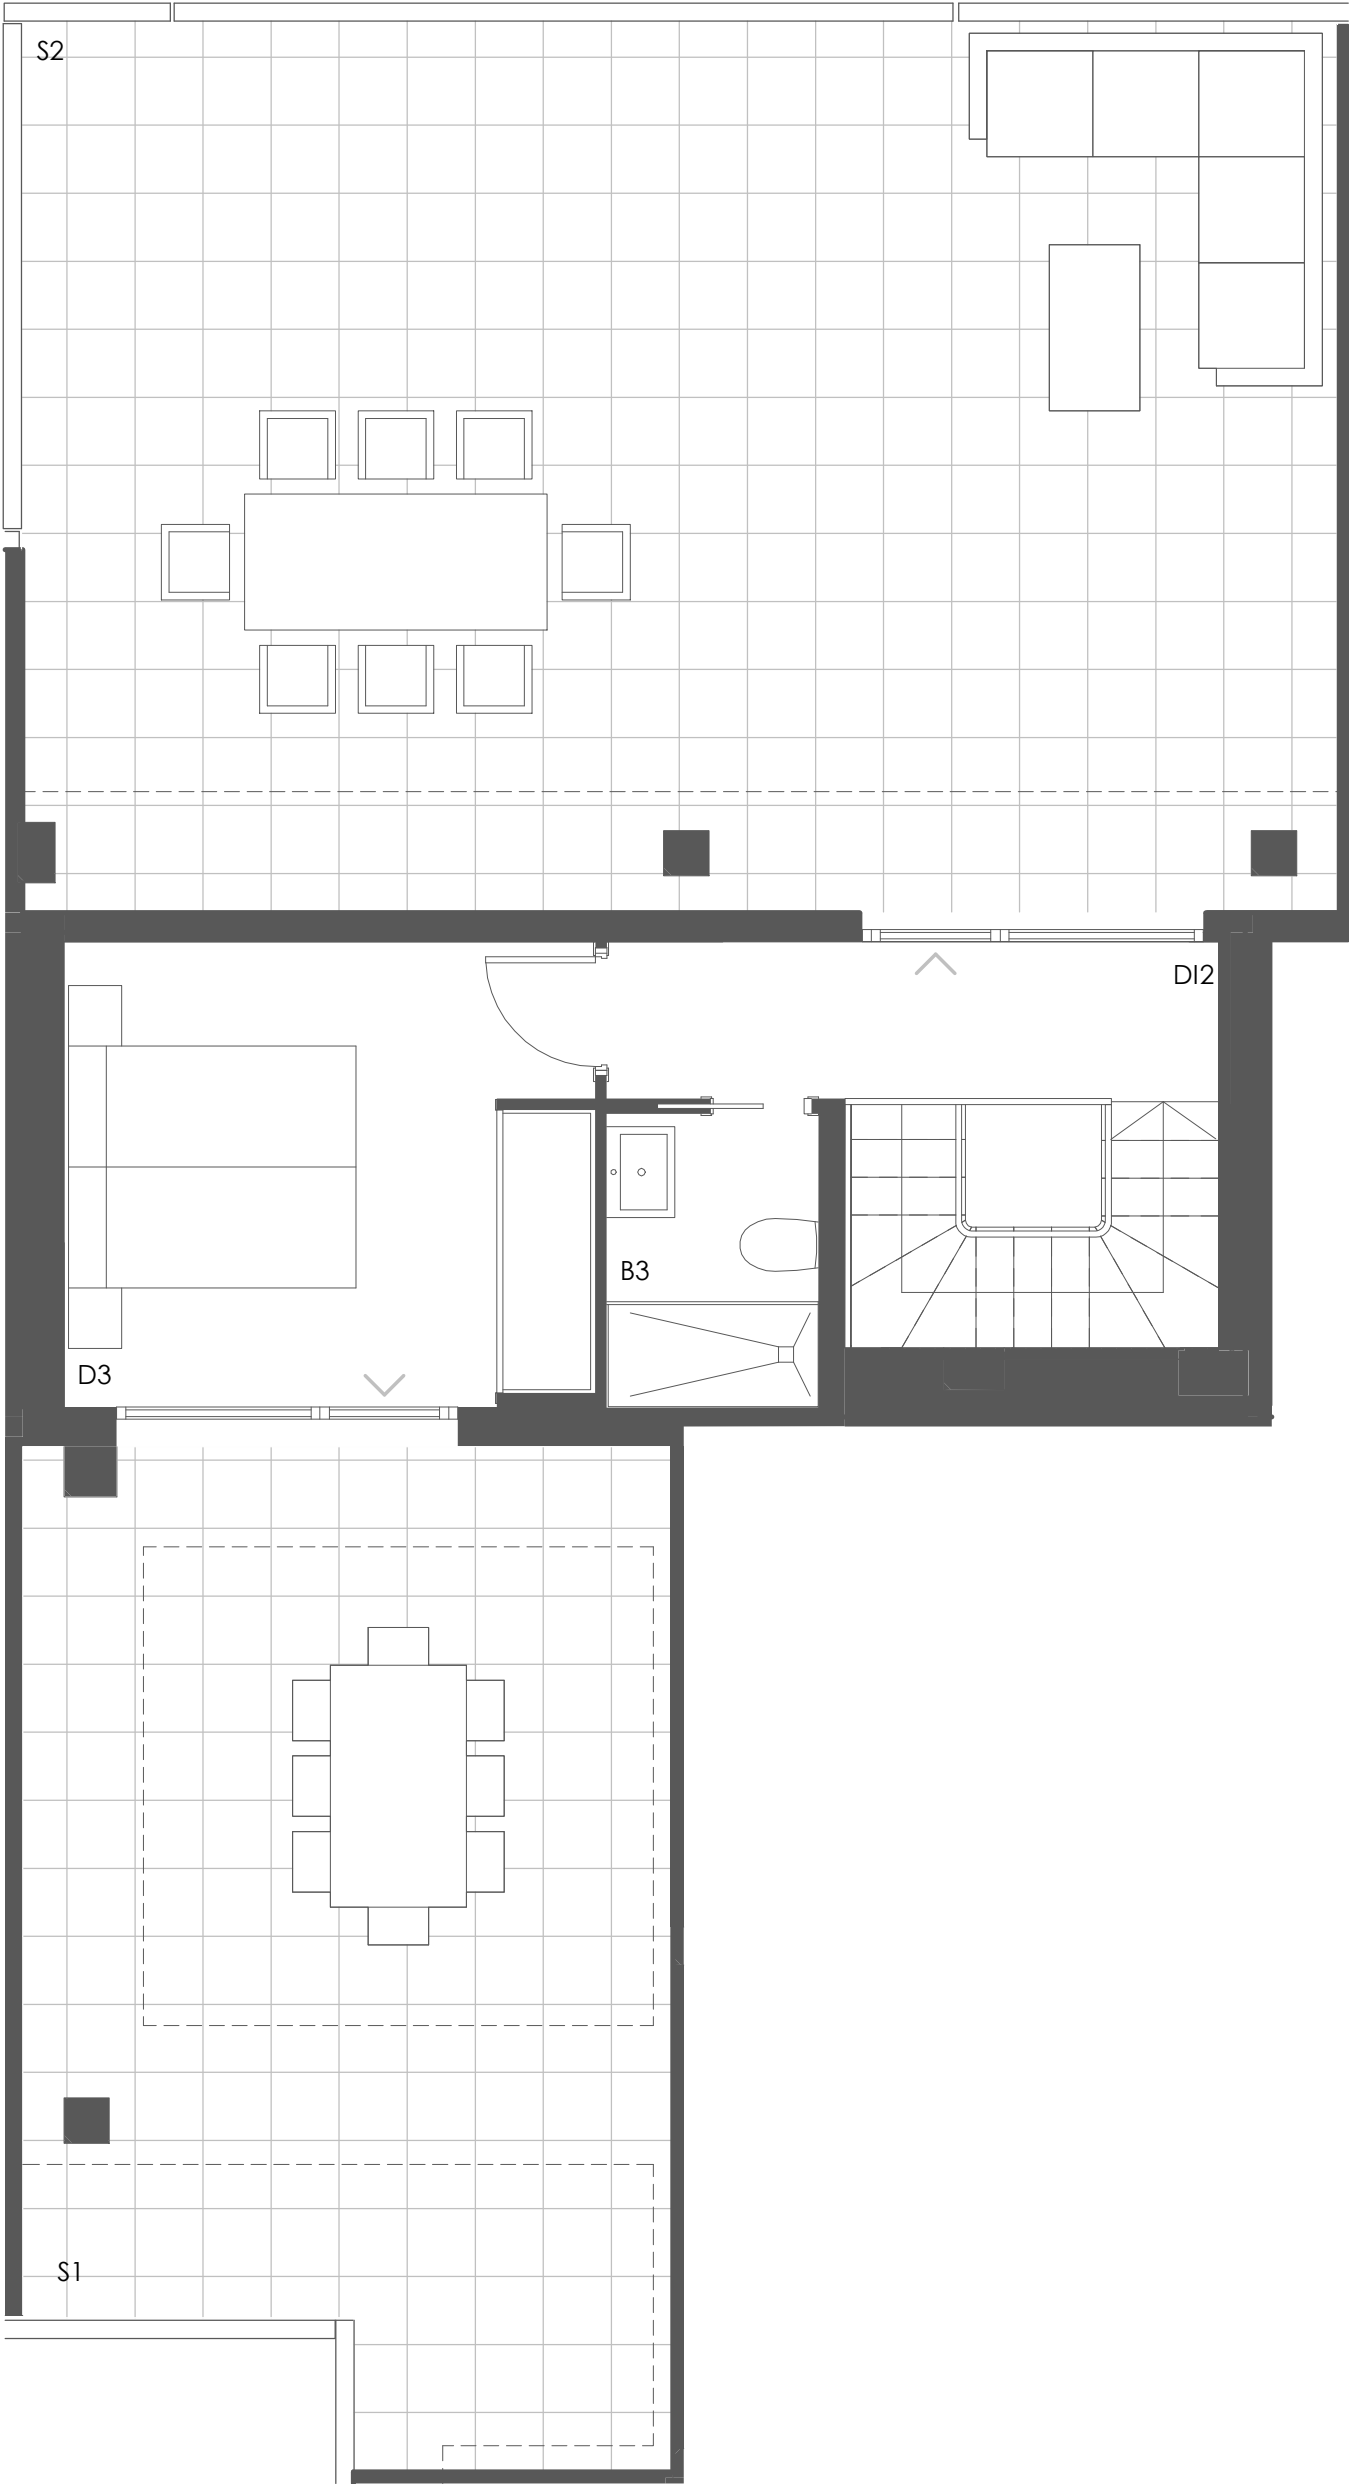

SUPERFICIE ÚTIL CERRADA

VESTÍBULO	3,40 m²
COCINA	8,05 m²
SALÓN	20,15 m²
DISTRIBUIDOR 1	8,00 m²
DISTRIBUIDOR 2	4,40 m²
BAÑO 1	4,50 m²
BAÑO 2	3,65 m²
BAÑO 3	2,75 m²
DORMITORIO 1	15,40 m²
DORMITORIO 2	12,45 m²
DORMITORIO 3	11,05 m²
TOTAL (A)	93,80 m²

SUPERFICIE ÚTIL TERRAZAS

TERRAZA CUBIERTA	18,90 m²
TOTAL (B)	18,90 m²
SOLARIUM 1	28,15 m²
SOLARIUM 2	50,20 m²
TOTAL (C)	78,35 m²

SUPERFICIE ÚTIL TOTAL

TOTAL (A+B)	112,70 m²
TOTAL CON SOLARIUMS (A+B+C)	191,05 m²



E07 7°C ÁTICO

