


Conforme a proyecto en proceso de redacción, susceptible de modificación por cuestiones urbanísticas, constructivas o de mejoras en el diseño.

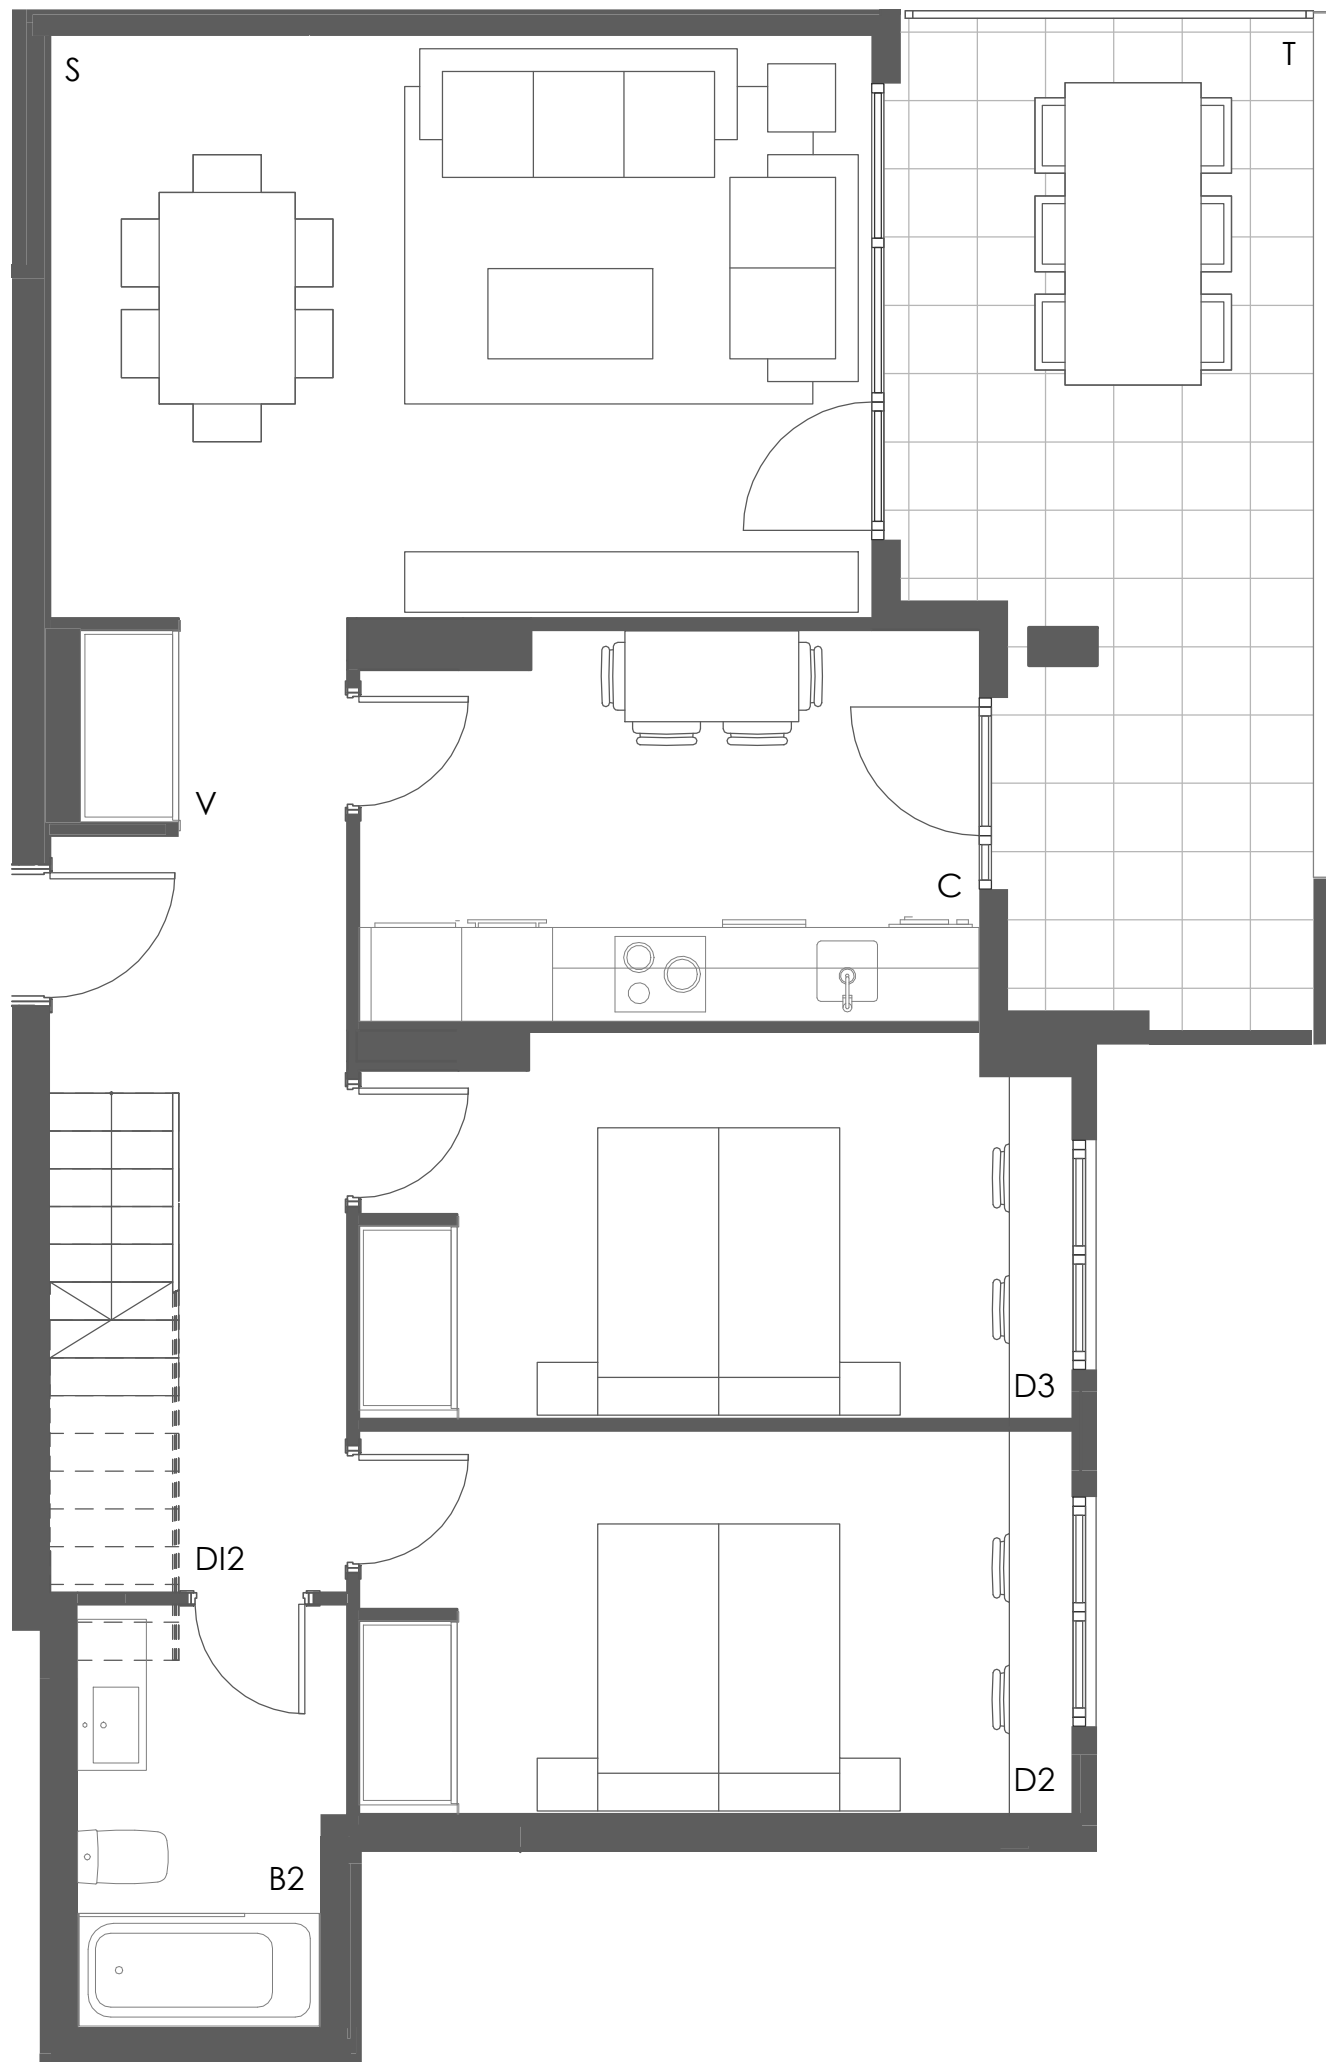

SUPERFICIE ÚTIL CERRADA

VESTÍBULO	5,70 m ²
COCINA	10,25 m ²
SALÓN	21,00 m ²
DISTRIBUIDOR 1	7,00 m ²
DISTRIBUIDOR 2	6,40 m ²
BAÑO 1	4,55 m ²
BAÑO 2	4,50 m ²
DORMITORIO 1	23,50 m ²
DORMITORIO 2	11,90 m ²
DORMITORIO 3	11,50 m ²
TOTAL (A)	106,30 m²

SUPERFICIE ÚTIL TERRAZAS

TERRAZA CUBIERTA	15,90 m ²
TOTAL (B)	15,90 m²
SOLARIUM	42,90 m ²
TOTAL (C)	42,90 m²


SUPERFICIE ÚTIL TOTAL

TOTAL (A+B)	122,20 m ²
TOTAL CON SOLARIUM (A+B+C)	165,10 m ²

Fecha: Julio 2022



E02 7º B

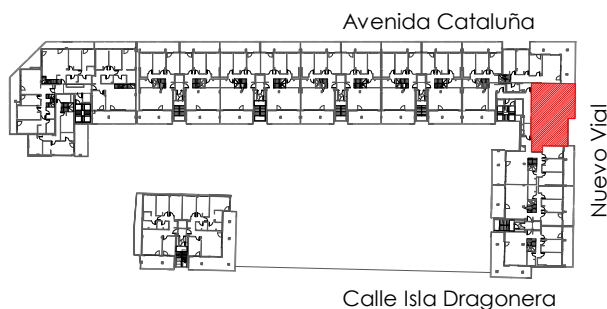

Conforme a proyecto en proceso de redacción, susceptible de modificación por cuestiones urbanísticas, constructivas o de mejoras en el diseño.

SUPERFICIE ÚTIL CERRADA


VESTÍBULO	5,70 m ²
COCINA	10,25 m ²
SALÓN	21,00 m ²
DISTRIBUIDOR 1	7,00 m ²
DISTRIBUIDOR 2	6,40 m ²
BAÑO 1	4,55 m ²
BAÑO 2	4,50 m ²
DORMITORIO 1	23,50 m ²
DORMITORIO 2	11,90 m ²
DORMITORIO 3	11,50 m ²
TOTAL (A)	106,30 m²

SUPERFICIE ÚTIL TERRAZAS

TERRAZA CUBIERTA	15,90 m ²
TOTAL (B)	15,90 m²
SOLARIUM	42,90 m ²
TOTAL (C)	42,90 m²

SUPERFICIE ÚTIL TOTAL

TOTAL (A+B)	122,20 m ²
TOTAL CON SOLARIUM (A+B+C)	165,10 m ²

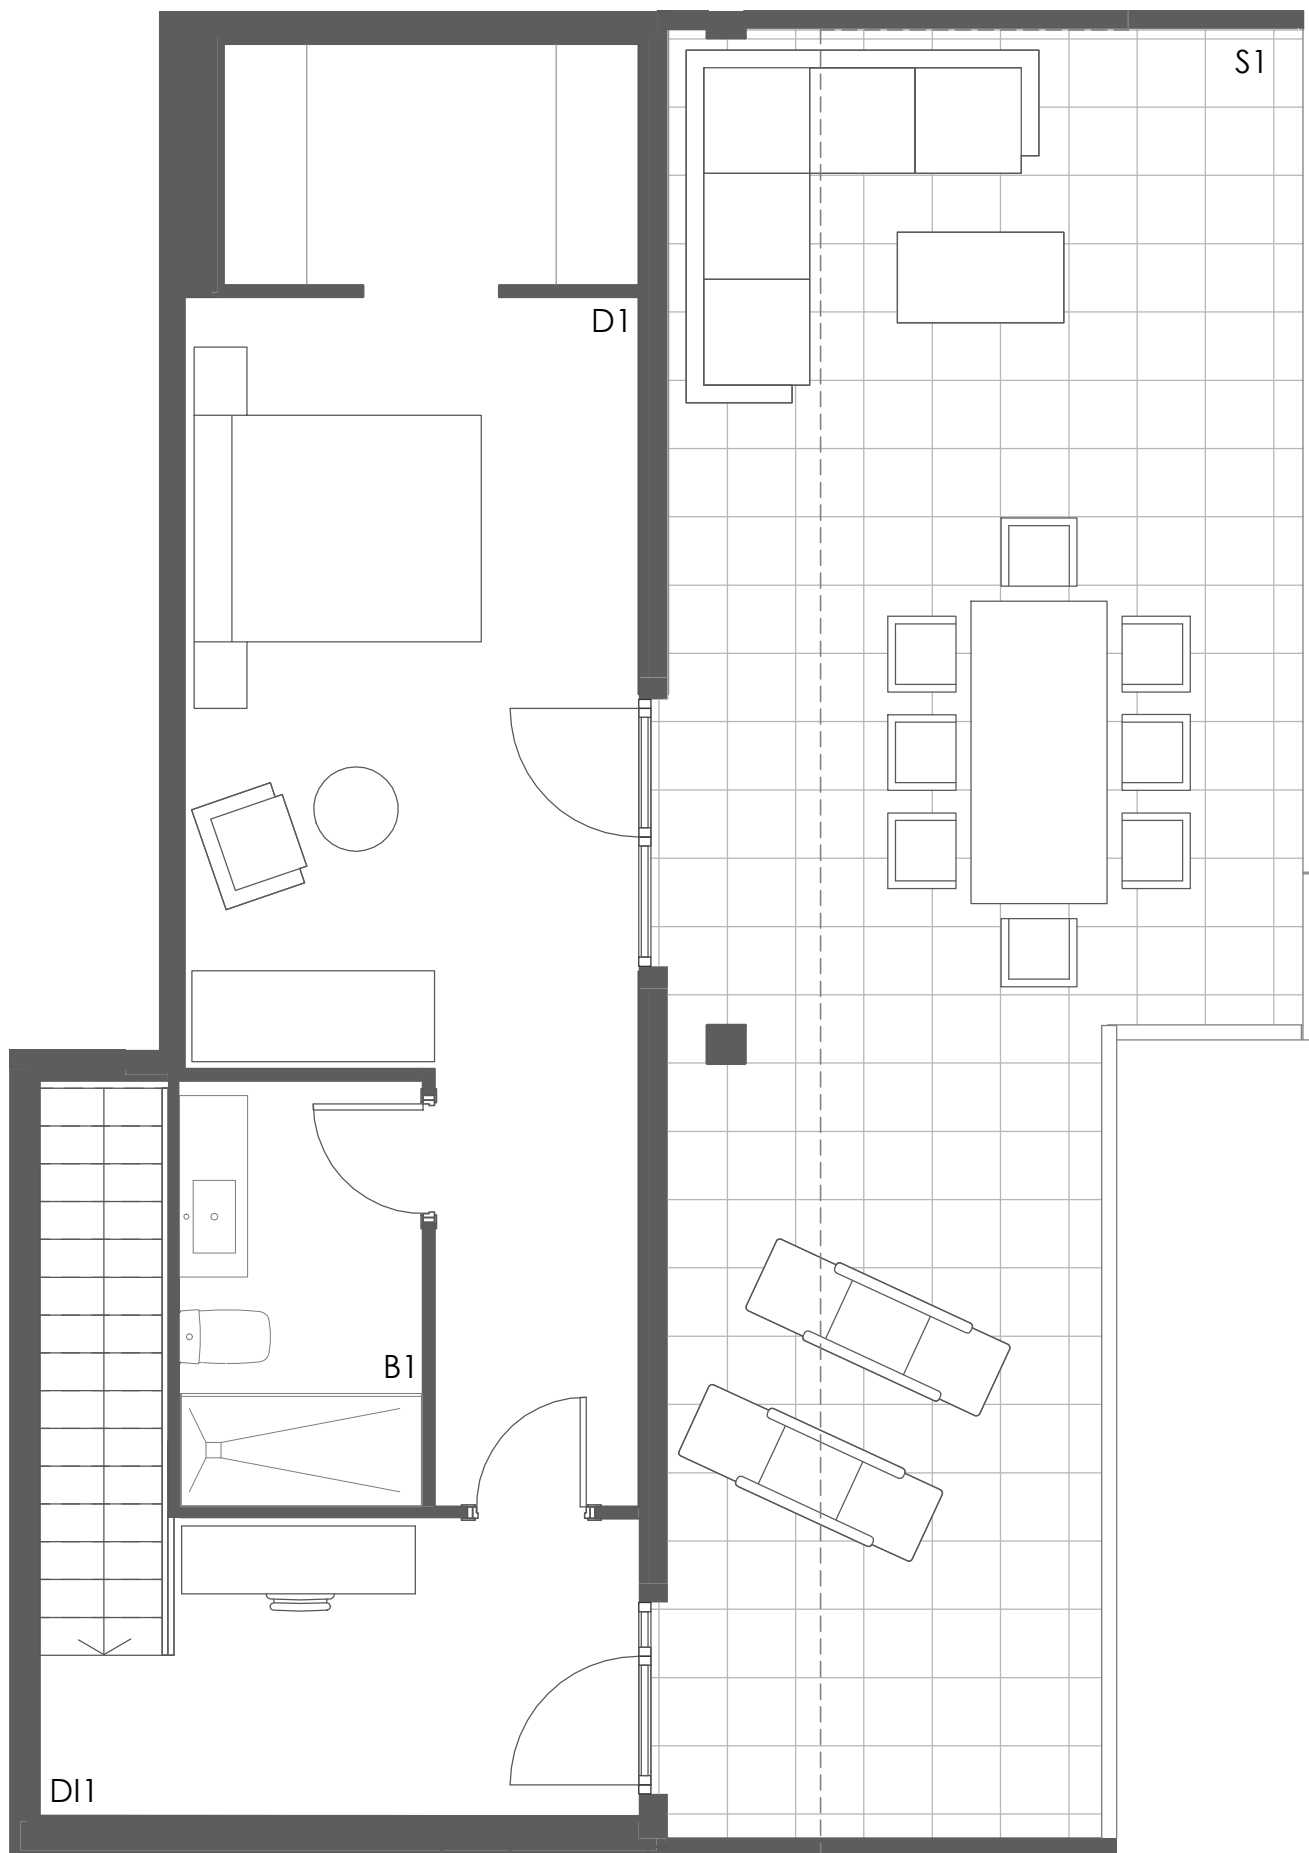

Fecha: Julio 2022



E02 7º B ÁTICO

