


Conforme a proyecto en proceso de redacción, susceptible de modificación por cuestiones urbanísticas, constructivas o de mejoras en el diseño.

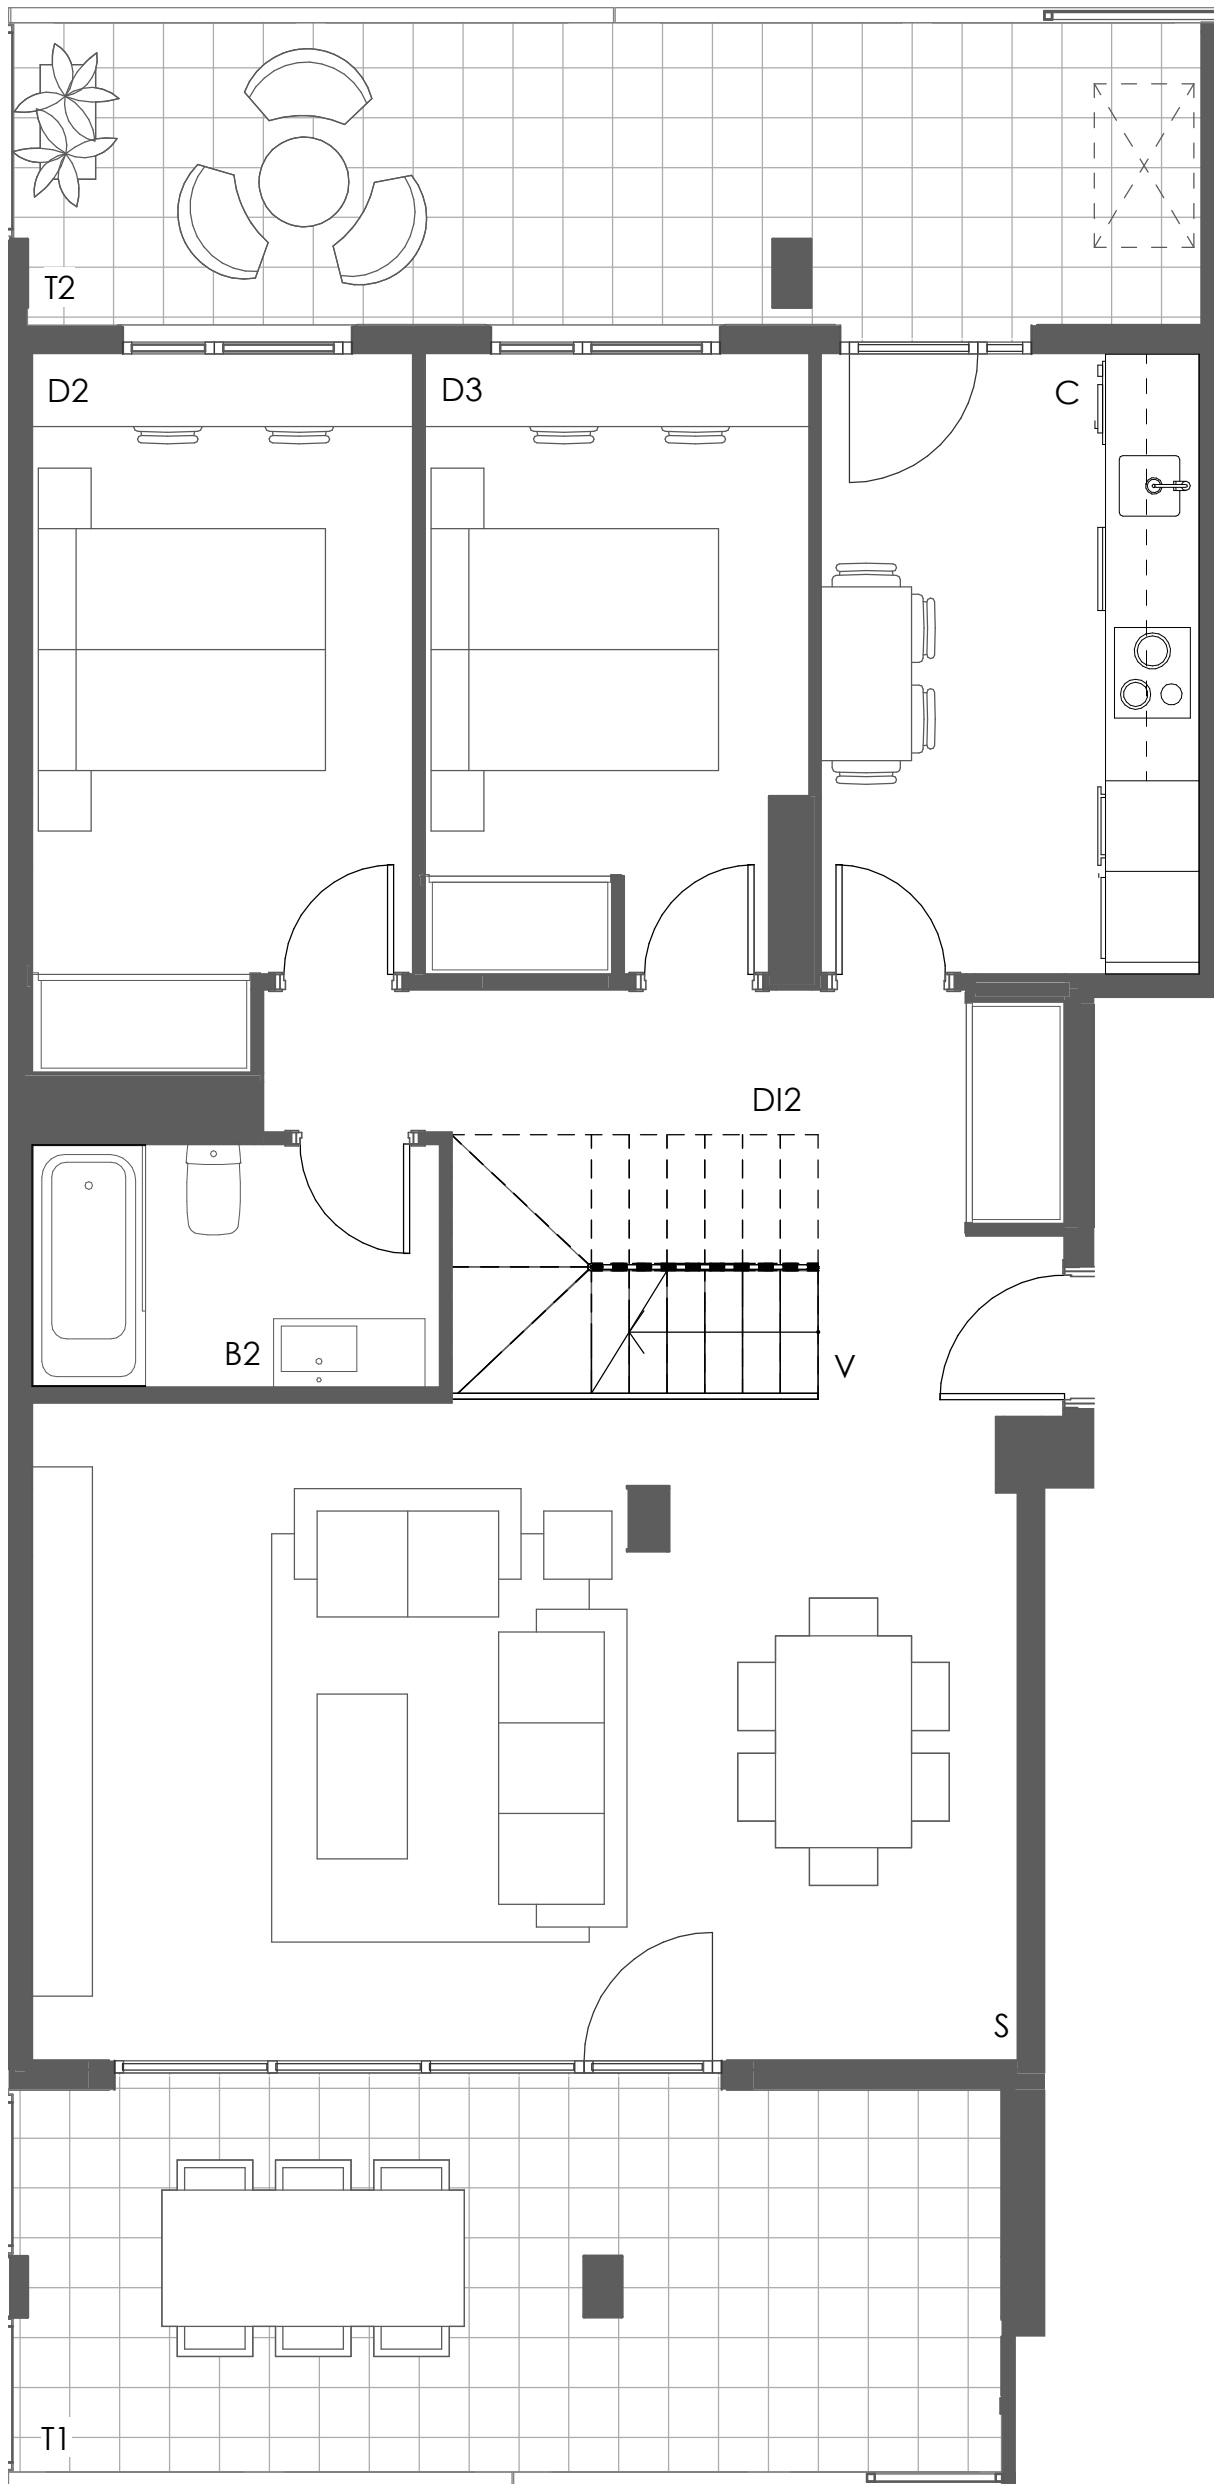

**SUPERFICIE ÚTIL CERRADA**

VESTÍBULO	8,65 m <sup>2</sup>
COCINA	10,30 m <sup>2</sup>
SALÓN	28,20 m <sup>2</sup>
DISTRIBUIDOR 1	2,75 m <sup>2</sup>
DISTRIBUIDOR 2	3,50 m <sup>2</sup>
BAÑO 1	4,10 m <sup>2</sup>
BAÑO 2	4,35 m <sup>2</sup>
DORMITORIO 1	20,95 m <sup>2</sup>
DORMITORIO 2	11,25 m <sup>2</sup>
DORMITORIO 3	10,05 m <sup>2</sup>
<b>TOTAL (A)</b>	<b>104,10 m<sup>2</sup></b>

**SUPERFICIE ÚTIL TERRAZAS**

TERRAZA CUBIERTA 1	16,25 m <sup>2</sup>
TERRAZA CUBIERTA 2	15,05 m <sup>2</sup>
<b>TOTAL (B)</b>	<b>31,30 m<sup>2</sup></b>
SOLARIUM 1	45,45 m <sup>2</sup>
SOLARIUM 2	32,55 m <sup>2</sup>
<b>TOTAL (C)</b>	<b>78,00 m<sup>2</sup></b>


**SUPERFICIE ÚTIL TOTAL**

TOTAL (A+B)	135,40 m <sup>2</sup>
TOTAL CON SOLARIUM (A+B+C)	213,40 m <sup>2</sup>


Fecha: Enero 2022



E01, E03 y E05 7º B

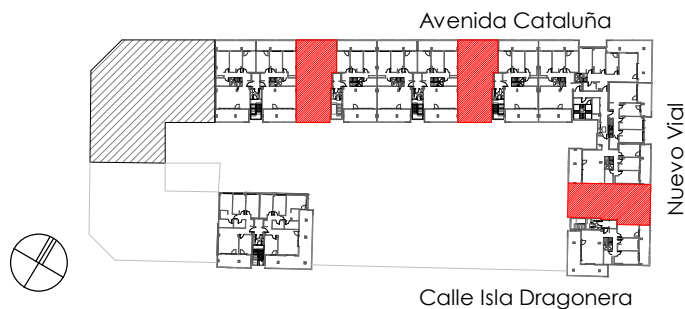

Conforme a proyecto en proceso de redacción, susceptible de modificación por cuestiones urbanísticas, constructivas o de mejoras en el diseño.

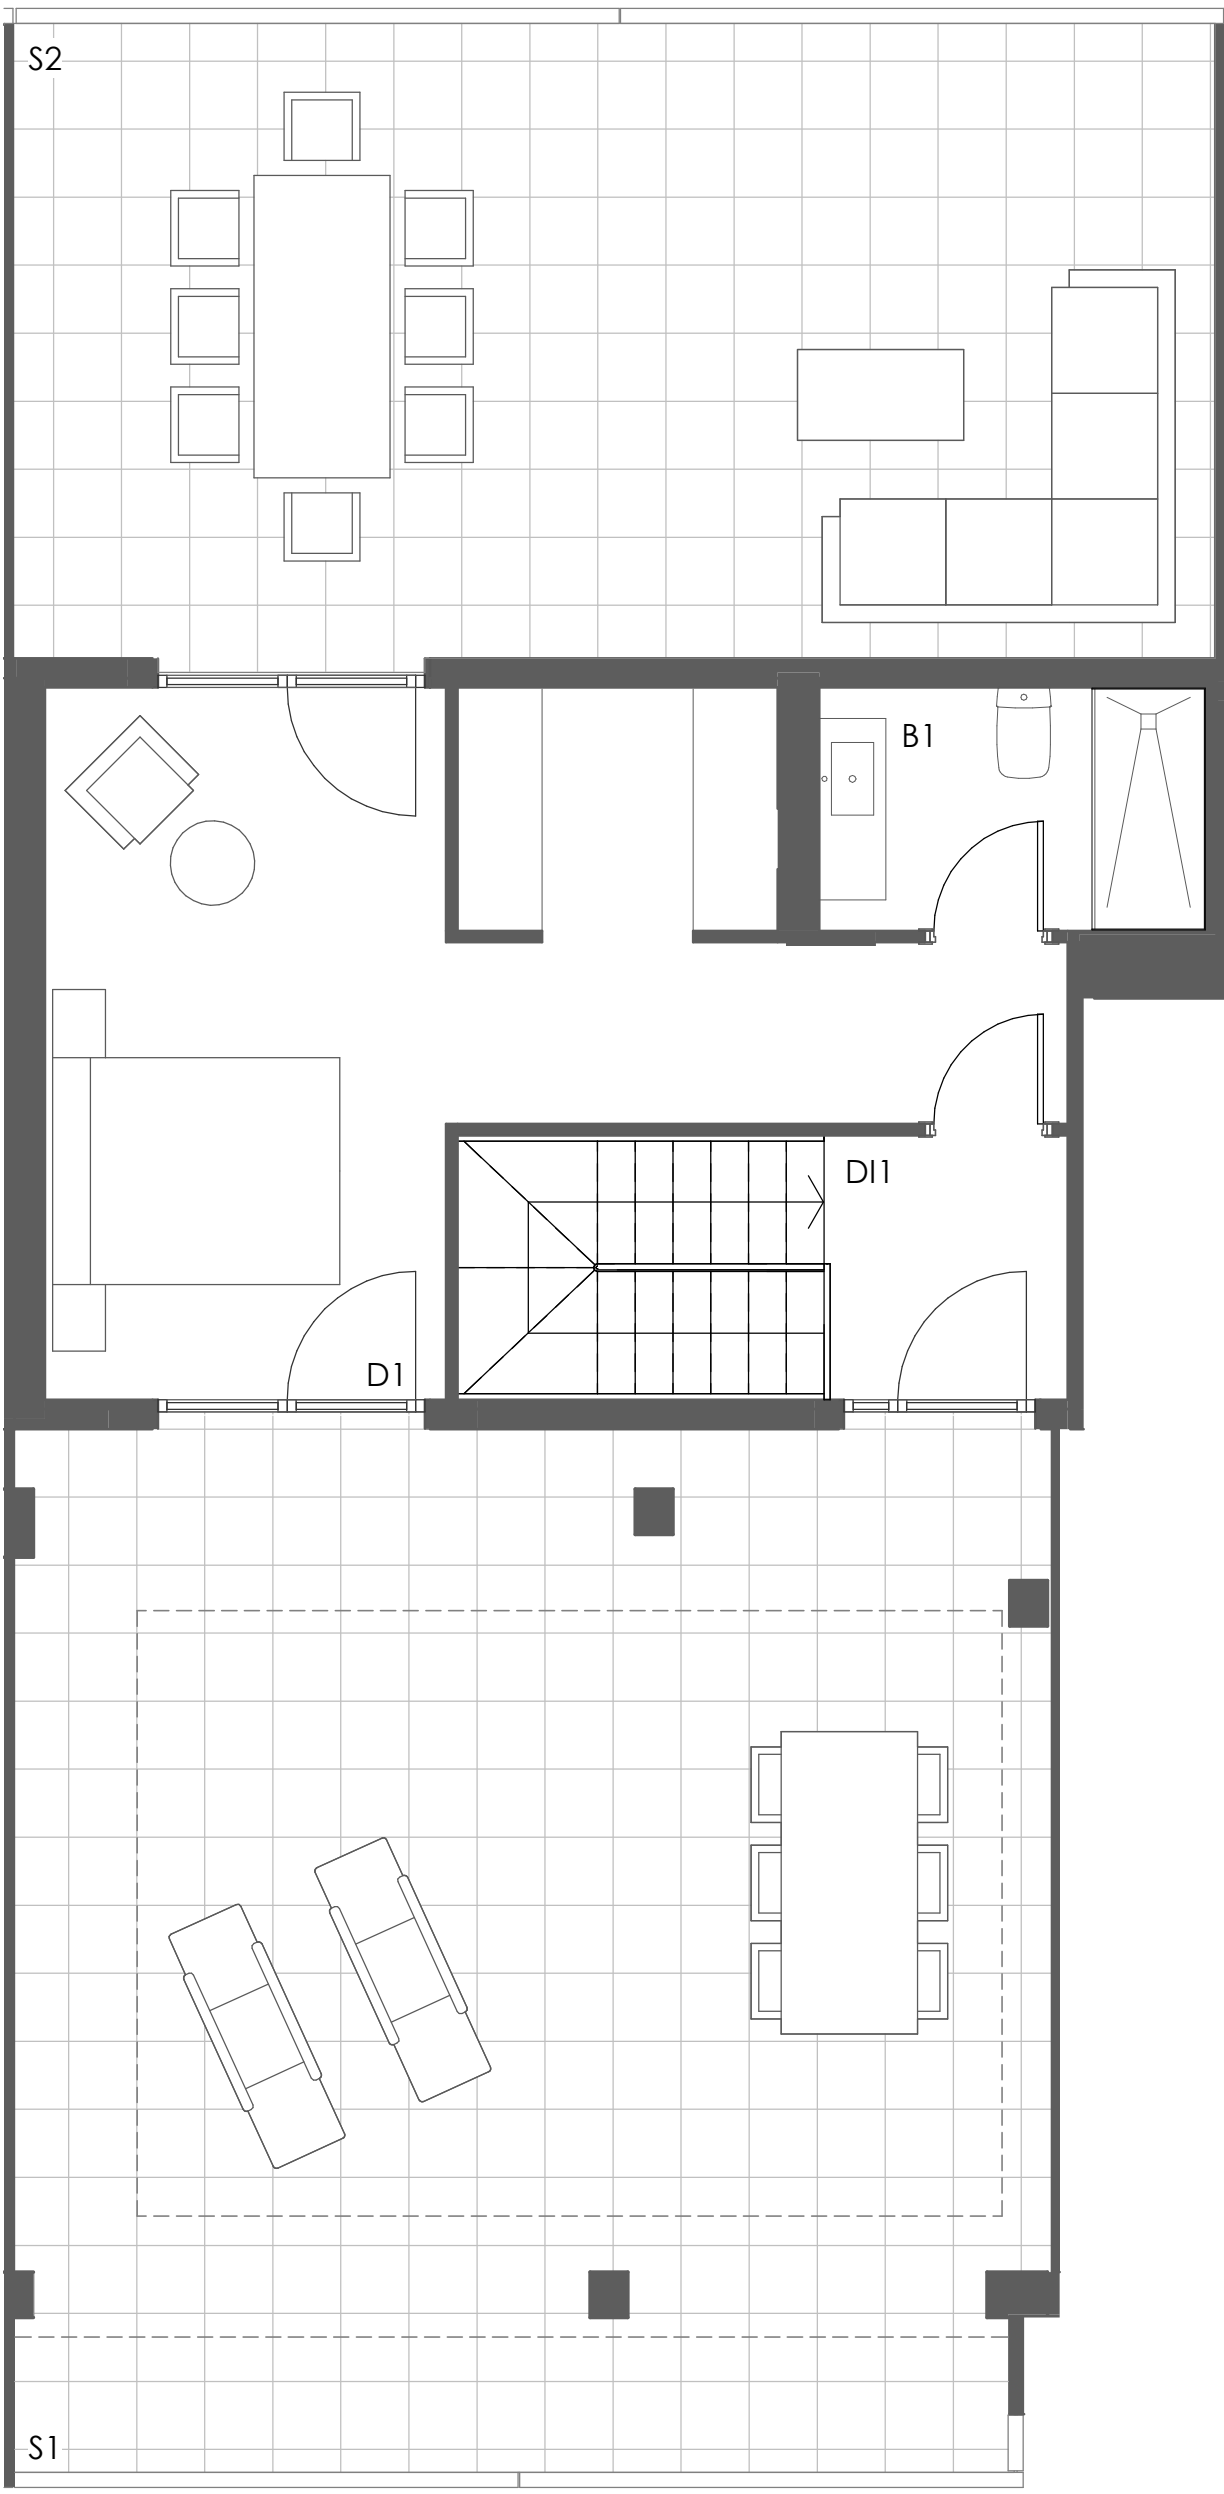

**SUPERFICIE ÚTIL CERRADA**

VESTÍBULO	8,65 m <sup>2</sup>
COCINA	10,30 m <sup>2</sup>
SALÓN	28,20 m <sup>2</sup>
DISTRIBUIDOR 1	2,75 m <sup>2</sup>
DISTRIBUIDOR 2	3,50 m <sup>2</sup>
BAÑO 1	4,10 m <sup>2</sup>
BAÑO 2	4,35 m <sup>2</sup>
DORMITORIO 1	20,95 m <sup>2</sup>
DORMITORIO 2	11,25 m <sup>2</sup>
DORMITORIO 3	10,05 m <sup>2</sup>
<b>TOTAL (A)</b>	<b>104,10 m<sup>2</sup></b>

**SUPERFICIE ÚTIL TERRAZAS**

TERRAZA CUBIERTA 1	16,25 m <sup>2</sup>
TERRAZA CUBIERTA 2	15,05 m <sup>2</sup>
<b>TOTAL (B)</b>	<b>31,30 m<sup>2</sup></b>
SOLARIUM 1	45,45 m <sup>2</sup>
SOLARIUM 2	32,55 m <sup>2</sup>
<b>TOTAL (C)</b>	<b>78,00 m<sup>2</sup></b>

**SUPERFICIE ÚTIL TOTAL**

TOTAL (A+B)	135,40 m <sup>2</sup>
TOTAL CON SOLARIUM (A+B+C)	213,40 m <sup>2</sup>

Fecha: Enero 2022



E01, E03 y E05 7º B ÁTICO

