


Conforme a proyecto en proceso de redacción, susceptible de modificación por cuestiones urbanísticas, constructivas o de mejoras en el diseño.

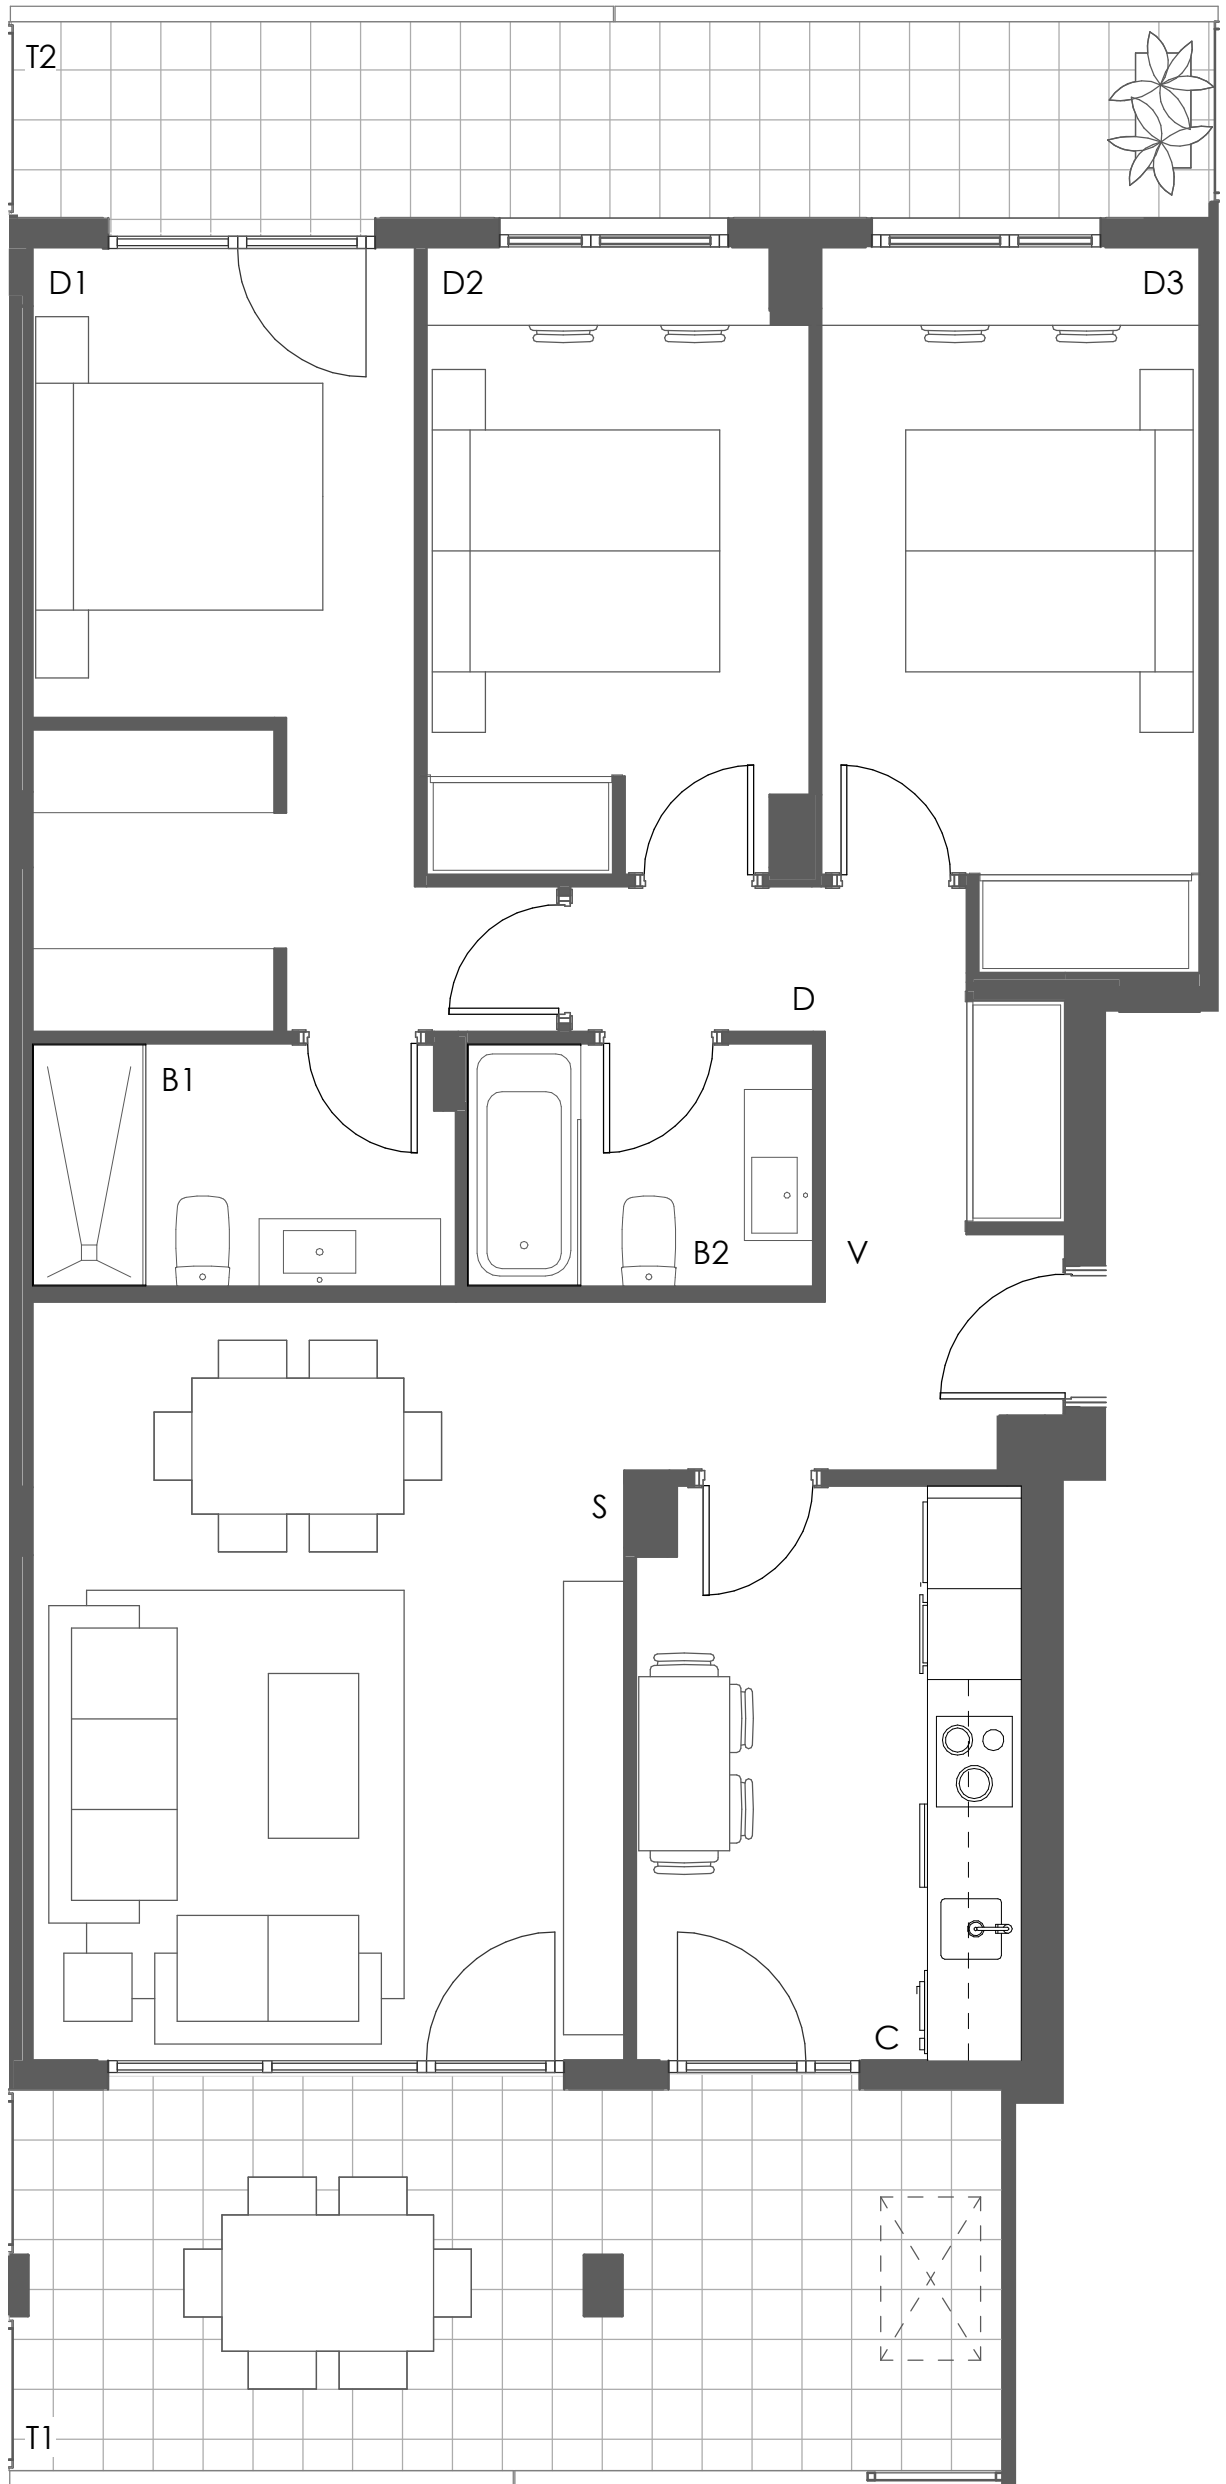

**SUPERFICIE ÚTIL CERRADA**

VESTÍBULO	5,40 m <sup>2</sup>
COCINA	9,50 m <sup>2</sup>
SALÓN	21,10 m <sup>2</sup>
DISTRIBUIDOR	1,50 m <sup>2</sup>
BAÑO 1	4,40 m <sup>2</sup>
BAÑO 2	3,65 m <sup>2</sup>
DORMITORIO 1	13,75 m <sup>2</sup>
DORMITORIO 2	10,20 m <sup>2</sup>
DORMITORIO 3	11,30 m <sup>2</sup>
<b>TOTAL (A)</b>	<b>80,80 m<sup>2</sup></b>

**SUPERFICIE ÚTIL TERRAZAS**

TERRAZA CUBIERTA 1	16,10 m <sup>2</sup>
TERRAZA CUBIERTA 2	10,30 m <sup>2</sup>
<b>TOTAL (B)</b>	<b>26,40 m<sup>2</sup></b>

**SUPERFICIE ÚTIL TOTAL**

<b>TOTAL (A+B)</b>	<b>107,20 m<sup>2</sup></b>
--------------------	-----------------------------

Fecha: Enero 2022



E01, E03 y E05 1º-6º B

