


Conforme a proyecto en proceso de redacción, susceptible de modificación por cuestiones urbanísticas, constructivas o de mejoras en el diseño.

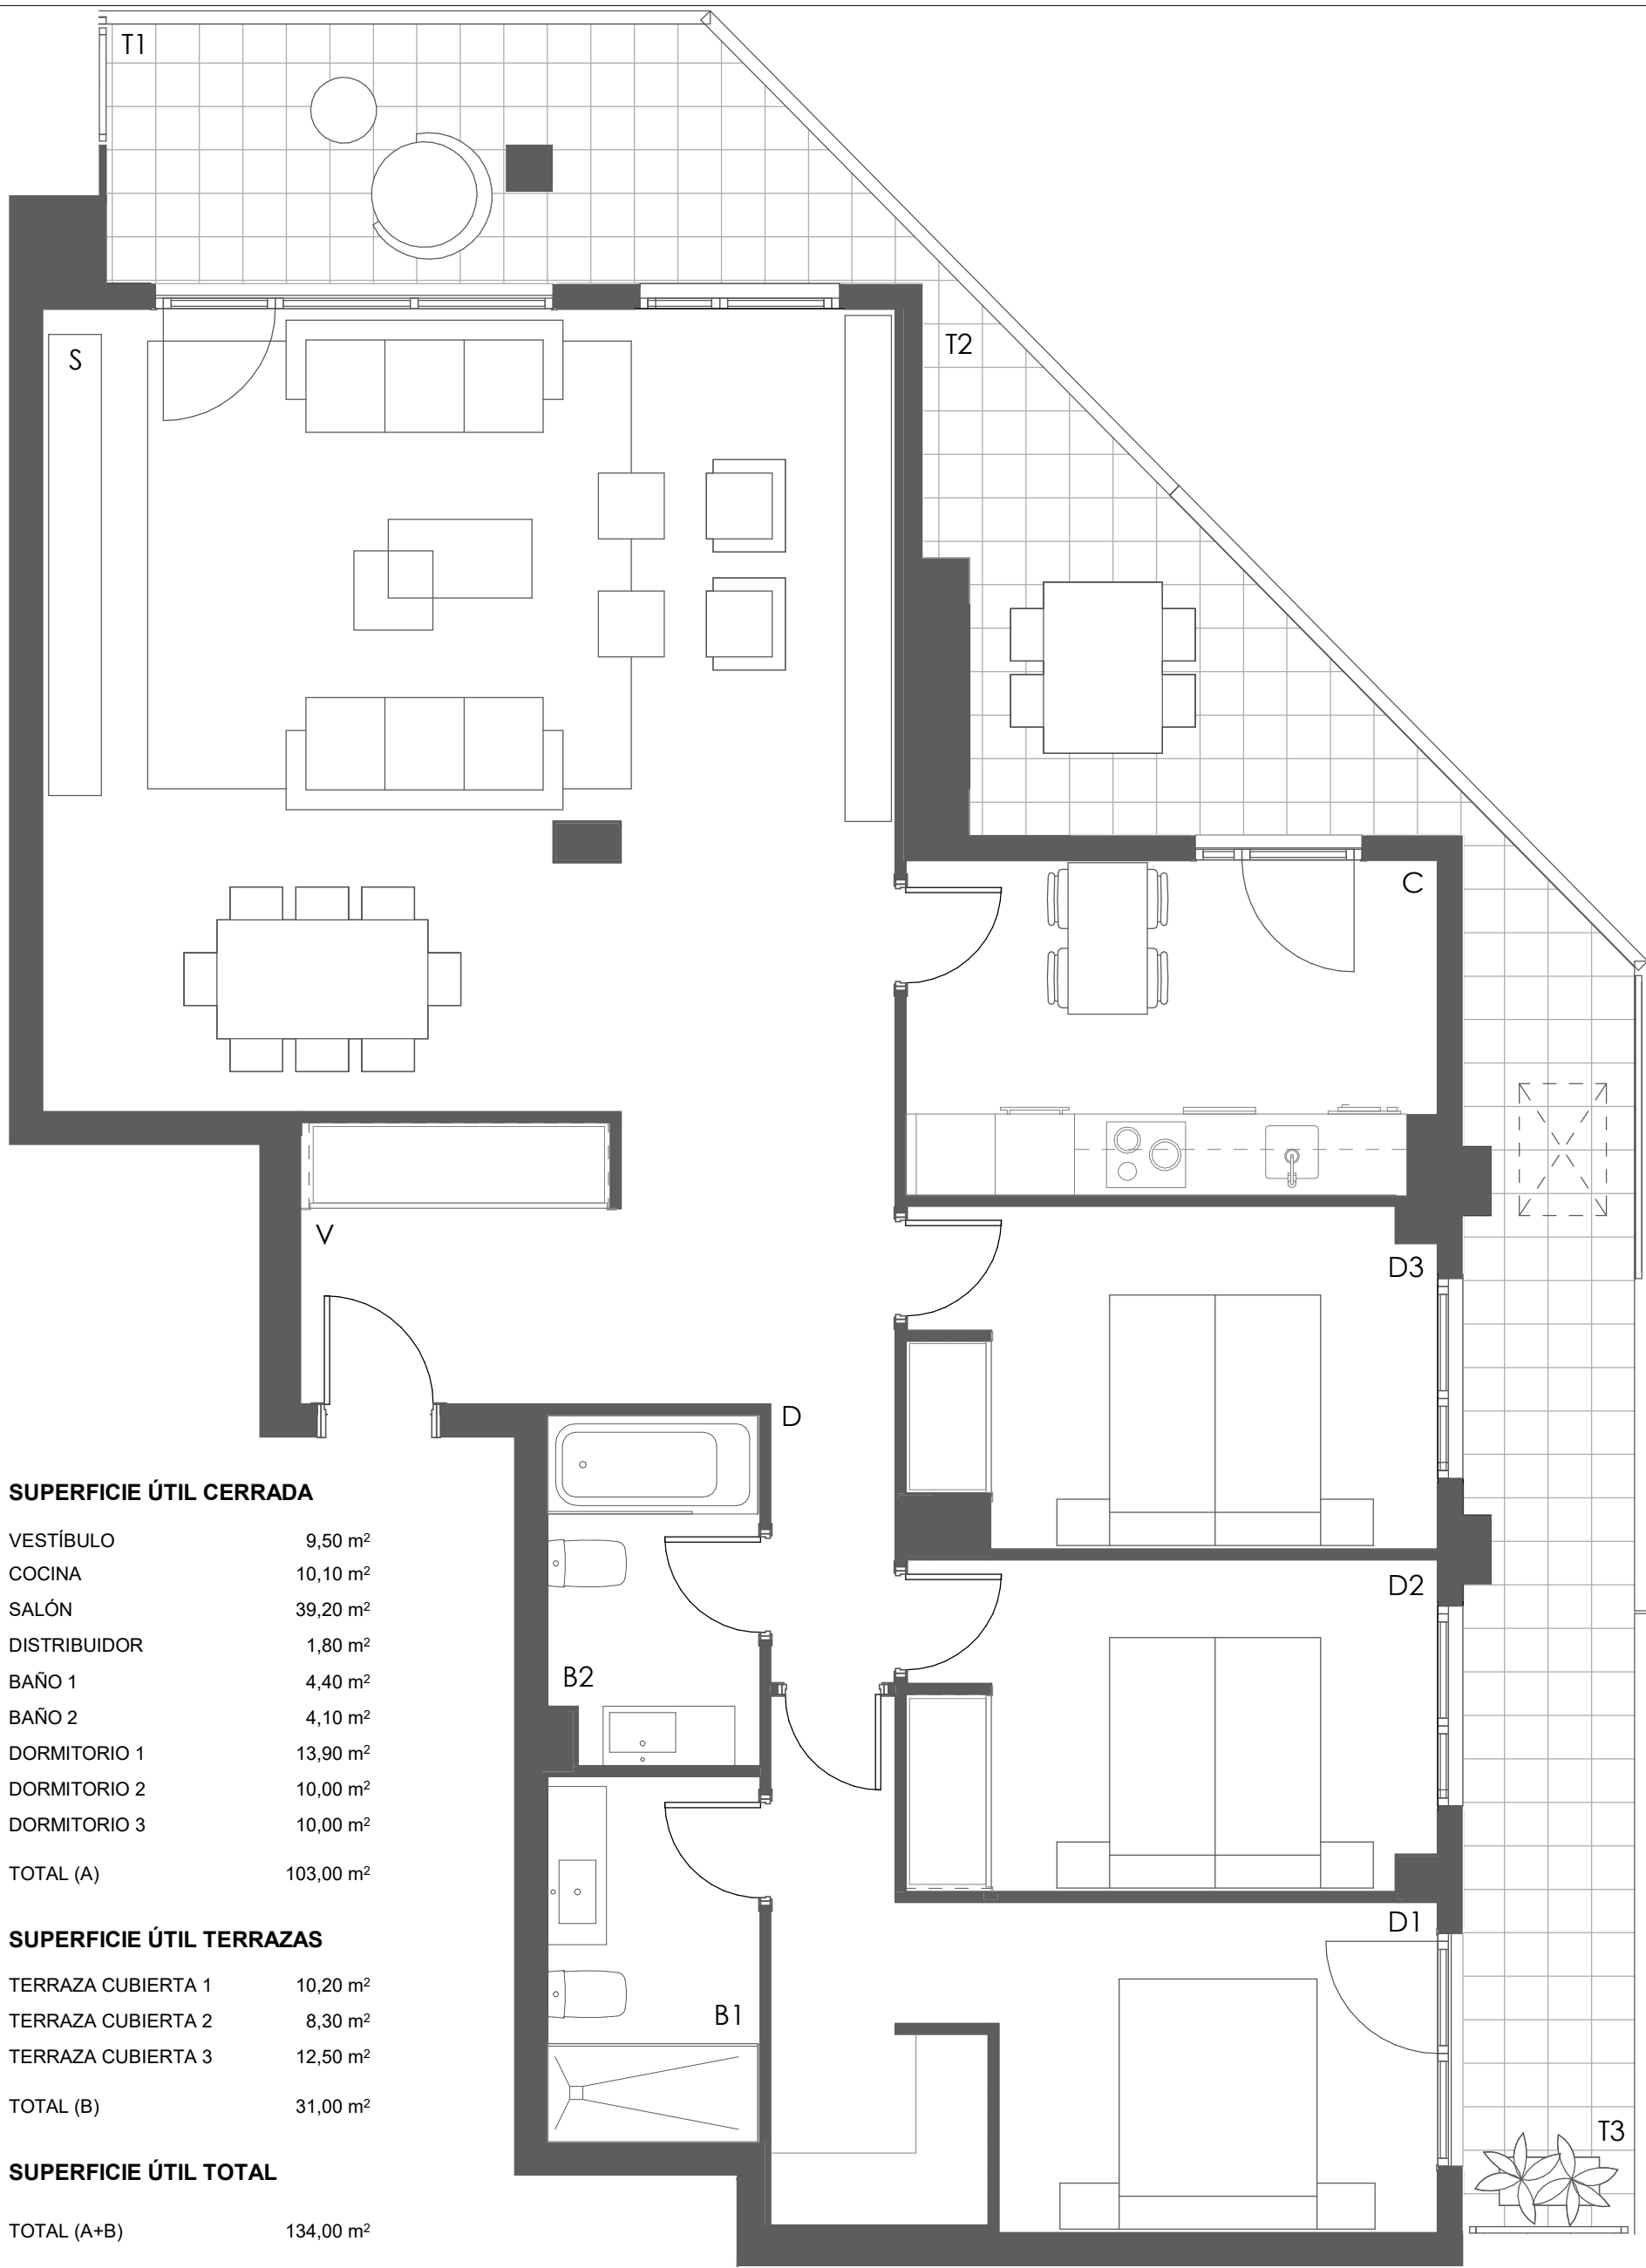

SUPERFICIE ÚTIL CERRADA

VESTÍBULO	9,50 m ²
COCINA	10,10 m ²
SALÓN	39,20 m ²
DISTRIBUIDOR	1,80 m ²
BAÑO 1	4,40 m ²
BAÑO 2	4,10 m ²
DORMITORIO 1	13,90 m ²
DORMITORIO 2	10,00 m ²
DORMITORIO 3	10,00 m ²
TOTAL (A)	103,00 m²

SUPERFICIE ÚTIL TERRAZAS

TERRAZA CUBIERTA 1	10,20 m ²
TERRAZA CUBIERTA 2	8,30 m ²
TERRAZA CUBIERTA 3	12,50 m ²
TOTAL (B)	31,00 m²

SUPERFICIE ÚTIL TOTAL

TOTAL (A+B)	134,00 m²
--------------------	-----------------------------

Fecha: MAYO 2022



E07 1º-5º B

