

Conforme a proyecto en proceso de redacción, susceptible de modificación por cuestiones urbanísticas, constructivas o de mejoras en el diseño.

FONDO MÁXIMO OCUPABLE POR EDIFICACIÓN - Parcela A2 G-55-1



SUPERFICIE ÚTIL CERRADA

VESTÍBULO	5,50 m ²
COCINA	10,25 m ²
SALÓN	32,80 m ²
DISTRIBUIDOR 1	7,50 m ²
DISTRIBUIDOR 2	9,40 m ²
BAÑO 1	4,05 m ²
BAÑO 2	4,55 m ²
BAÑO 3	3,55 m ²
DORMITORIO 1	15,20 m ²
DORMITORIO 2	10,05 m ²
DORMITORIO 3	10,25 m ²
TOTAL (A)	113,10 m²

SUPERFICIE ÚTIL TERRAZAS

TERRAZA CUBIERTA 1	13,80 m ²
TERRAZA CUBIERTA 2	13,80 m ²
TERRAZA DESCUBIERTA	13,40 m ²
TOTAL (B)	41,00 m²


SUPERFICIE ÚTIL TOTAL

TOTAL (A+B)	154,10 m²
--------------------	-----------------------------


Fecha:ENERO 2023



E07 6° D

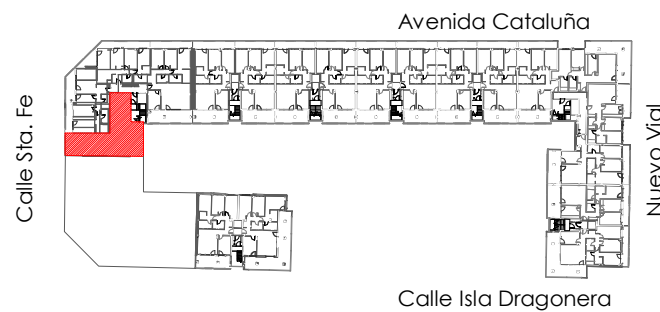

Conforme a proyecto en proceso de redacción, susceptible de modificación por cuestiones urbanísticas, constructivas o de mejoras en el diseño.

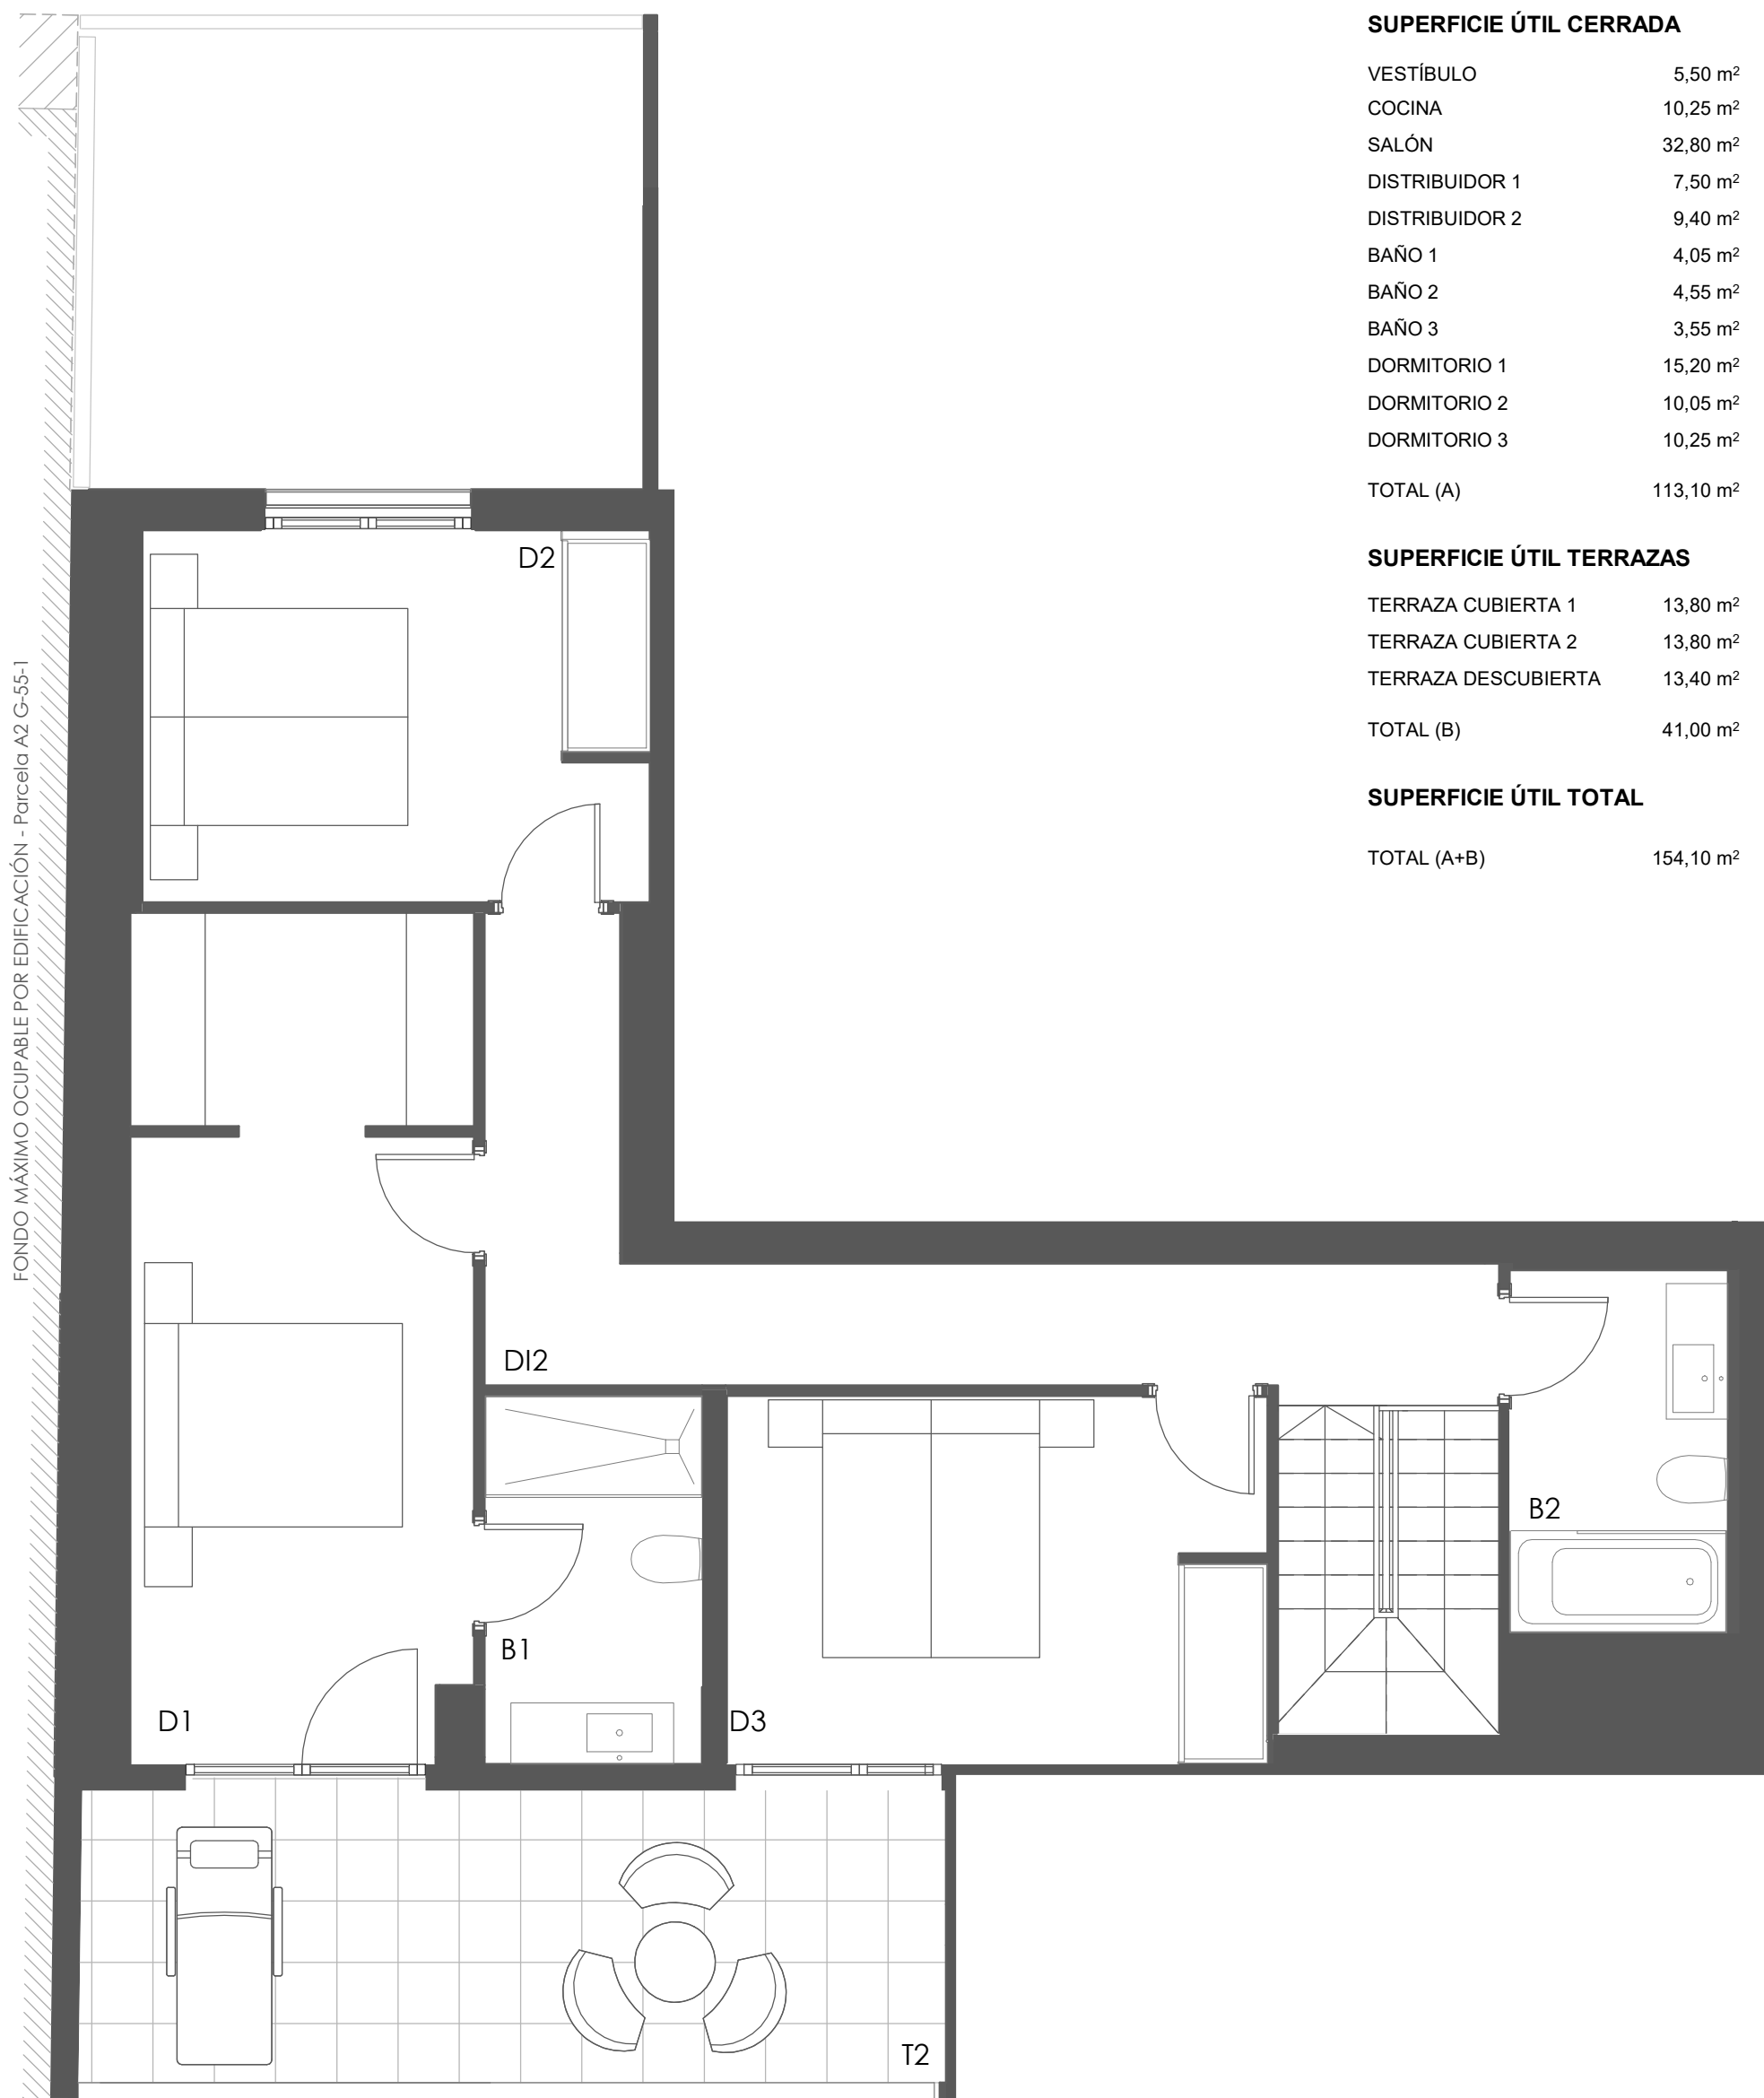

SUPERFICIE ÚTIL CERRADA

VESTÍBULO	5,50 m ²
COCINA	10,25 m ²
SALÓN	32,80 m ²
DISTRIBUIDOR 1	7,50 m ²
DISTRIBUIDOR 2	9,40 m ²
BAÑO 1	4,05 m ²
BAÑO 2	4,55 m ²
BAÑO 3	3,55 m ²
DORMITORIO 1	15,20 m ²
DORMITORIO 2	10,05 m ²
DORMITORIO 3	10,25 m ²
TOTAL (A)	113,10 m²

SUPERFICIE ÚTIL TERRAZAS

TERRAZA CUBIERTA 1	13,80 m ²
TERRAZA CUBIERTA 2	13,80 m ²
TERRAZA DESCUBIERTA	13,40 m ²
TOTAL (B)	41,00 m²

SUPERFICIE ÚTIL TOTAL

TOTAL (A+B)	154,10 m²
--------------------	-----------------------------

FONDO MÁXIMO OCUPABLE POR EDIFICACIÓN - Parcela A2 G-55-1

Fecha:ENERO 2023



E07 ÁTICO D

