


Conforme a proyecto en proceso de redacción, susceptible de modificación por cuestiones urbanísticas, constructivas o de mejoras en el diseño.

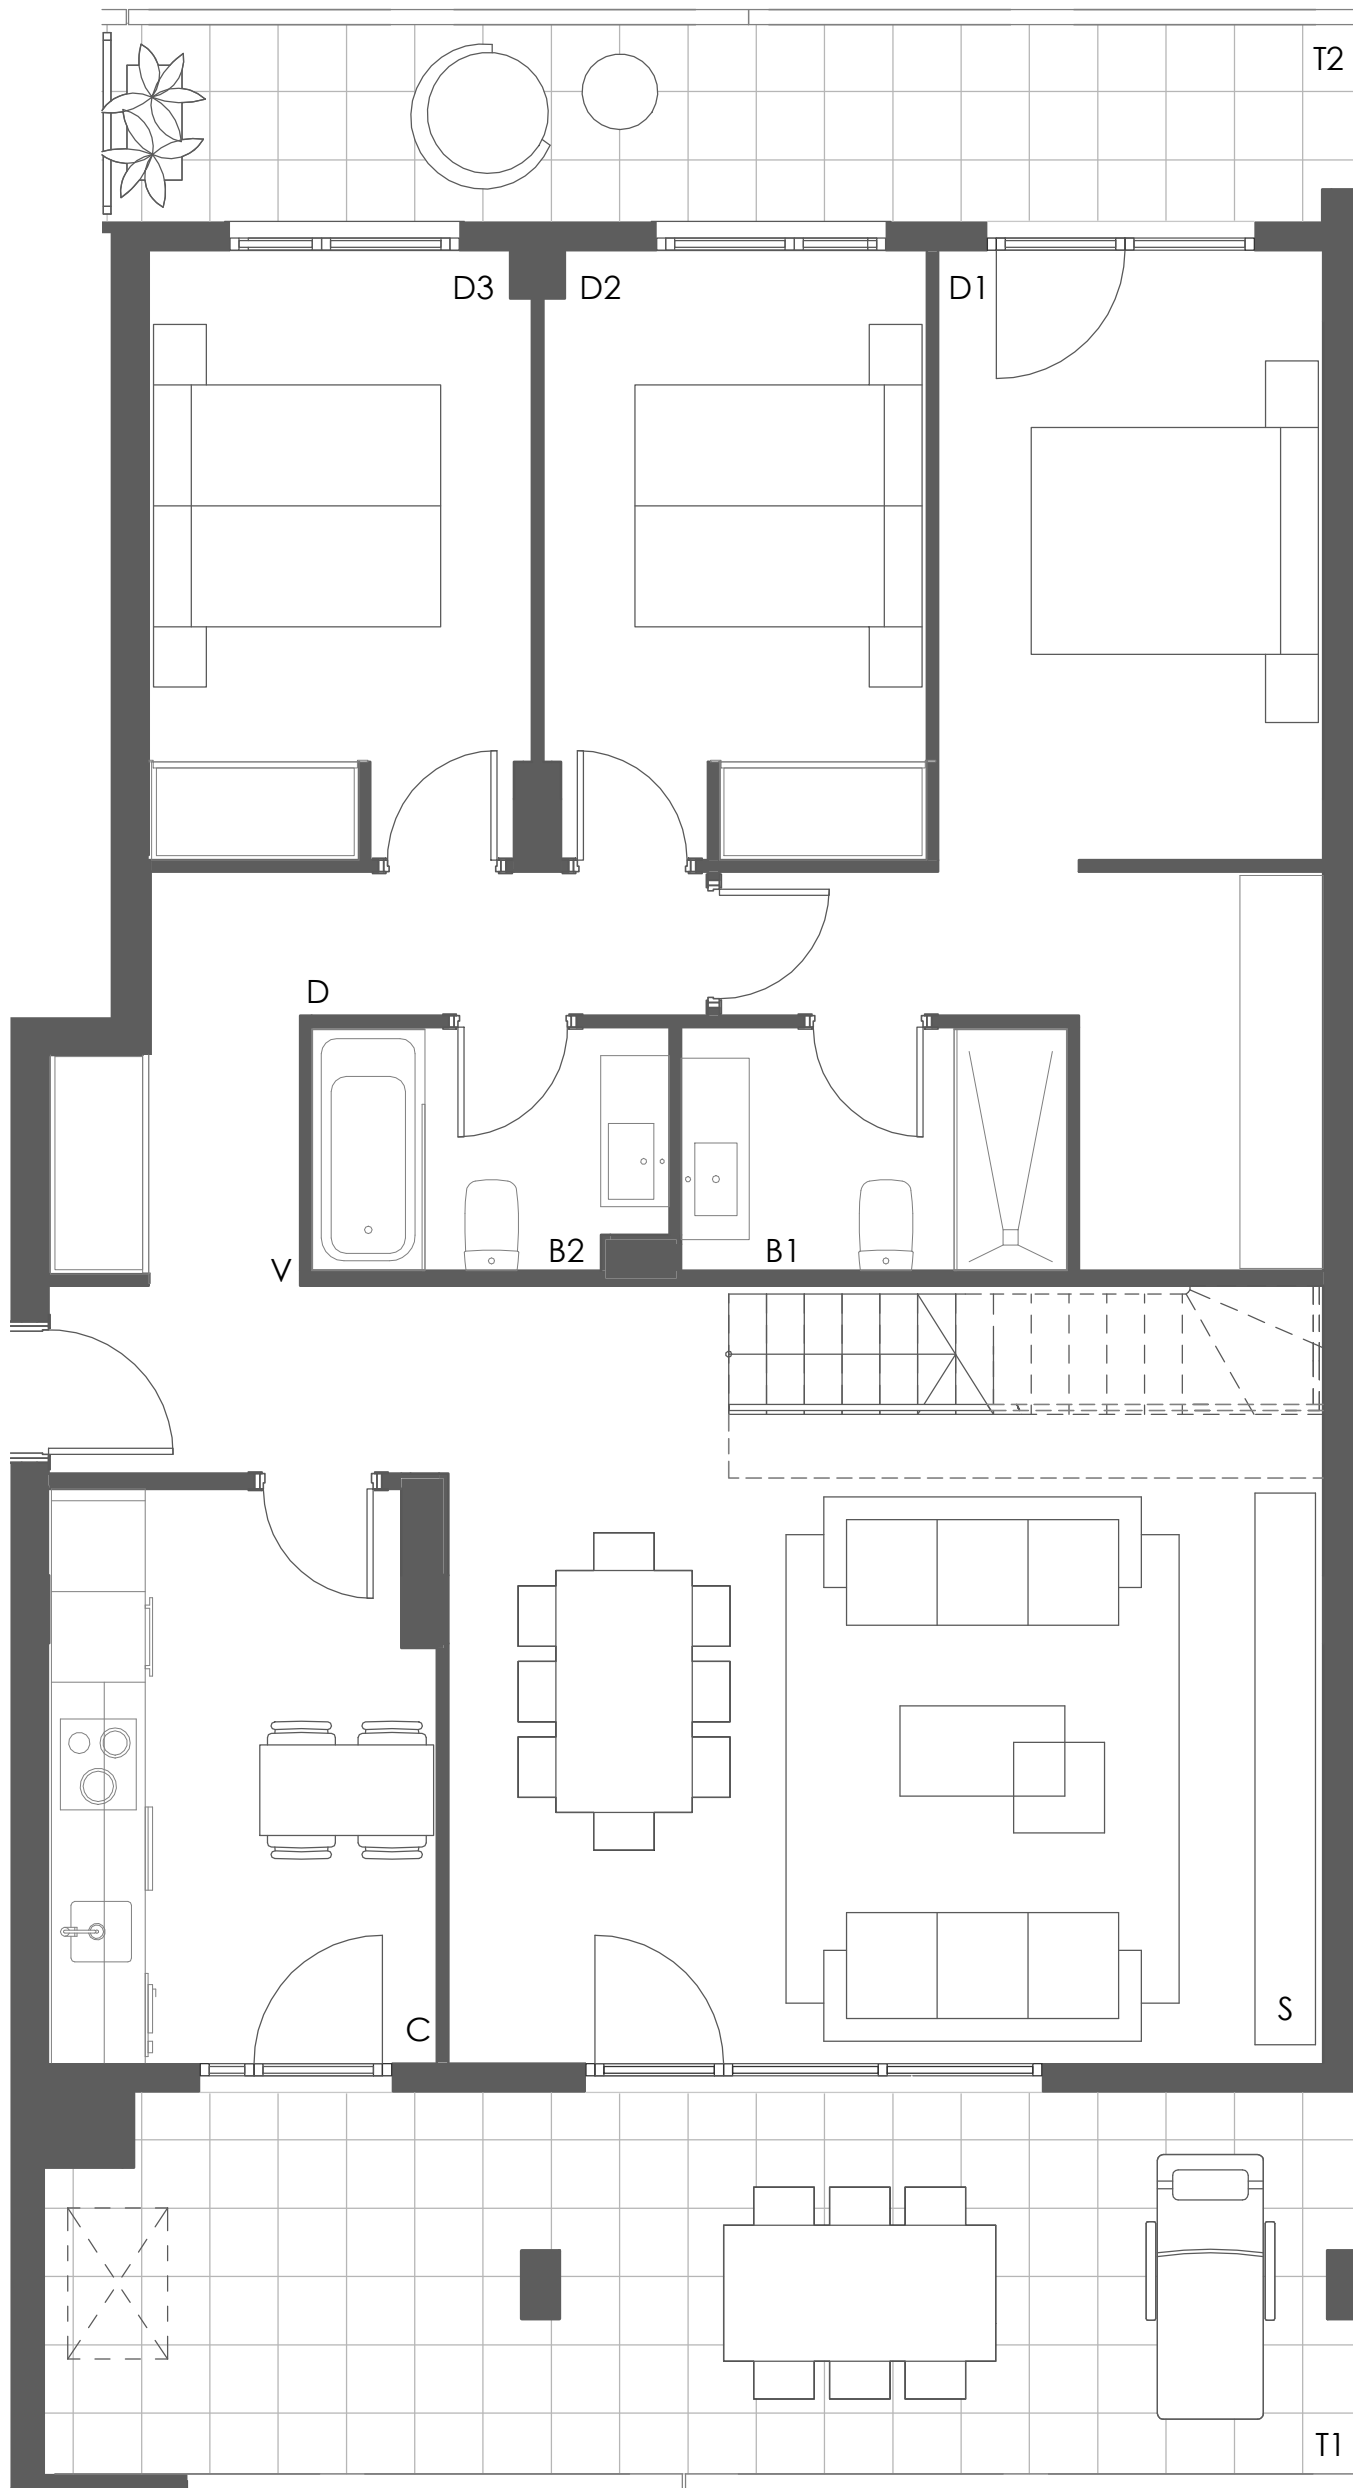

SUPERFICIE ÚTIL CERRADA

VESTÍBULO	6,50 m ²
COCINA	9,45 m ²
SALÓN	30,00 m ²
DISTRIBUIDOR	2,30 m ²
BAÑO 1	4,00 m ²
BAÑO 2	3,60 m ²
DORMITORIO 1	16,80 m ²
DORMITORIO 2	10,00 m ²
DORMITORIO 3	10,00 m ²
BAJO CUBIERTA	22,30 m ²
TOTAL (A)	114,95 m²

SUPERFICIE ÚTIL TERRAZAS

TERRAZA CUBIERTA 1	21,40 m ²
TERRAZA CUBIERTA 2	10,40 m ²
TOTAL (B)	31,80 m²

SOLARIUM 1	54,50 m ²
SOLARIUM 2	58,60 m ²
TOTAL (C)	113,10 m²


SUPERFICIE ÚTIL TOTAL

TOTAL (A+B)	146,75 m²
TOTAL CON SOLARIUMS (A+B+C)	259,85 m²

Fecha: OCTUBRE 2022



E07 7ºA

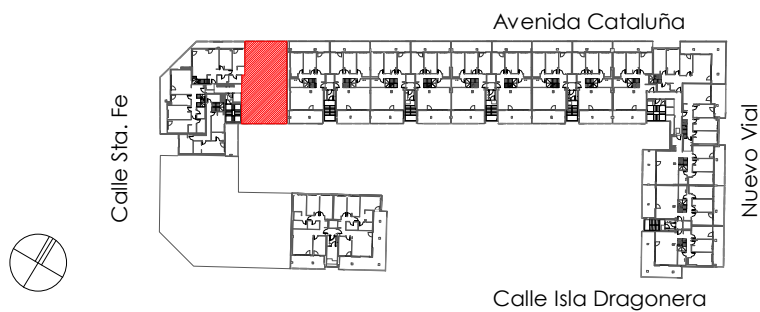

Conforme a proyecto en proceso de redacción, susceptible de modificación por cuestiones urbanísticas, constructivas o de mejoras en el diseño.

Fecha: OCTUBRE 2022

SUPERFICIE ÚTIL CERRADA

VESTÍBULO	6,50 m ²
COCINA	9,45 m ²
SALÓN	30,00 m ²
DISTRIBUIDOR	2,30 m ²
BAÑO 1	4,00 m ²
BAÑO 2	3,60 m ²
DORMITORIO 1	16,80 m ²
DORMITORIO 2	10,00 m ²
DORMITORIO 3	10,00 m ²
BAJO CUBIERTA	22,30 m ²
TOTAL (A)	114,95 m²


SUPERFICIE ÚTIL TERRAZAS

TERRAZA CUBIERTA 1	21,40 m ²
TERRAZA CUBIERTA 2	10,40 m ²
TOTAL (B)	31,80 m²

SOLARIUM 1	54,50 m ²
SOLARIUM 2	58,60 m ²
TOTAL (C)	113,10 m²

SUPERFICIE ÚTIL TOTAL

TOTAL (A+B)	146,75 m²
TOTAL CON SOLARIUMS (A+B+C)	259,85 m²

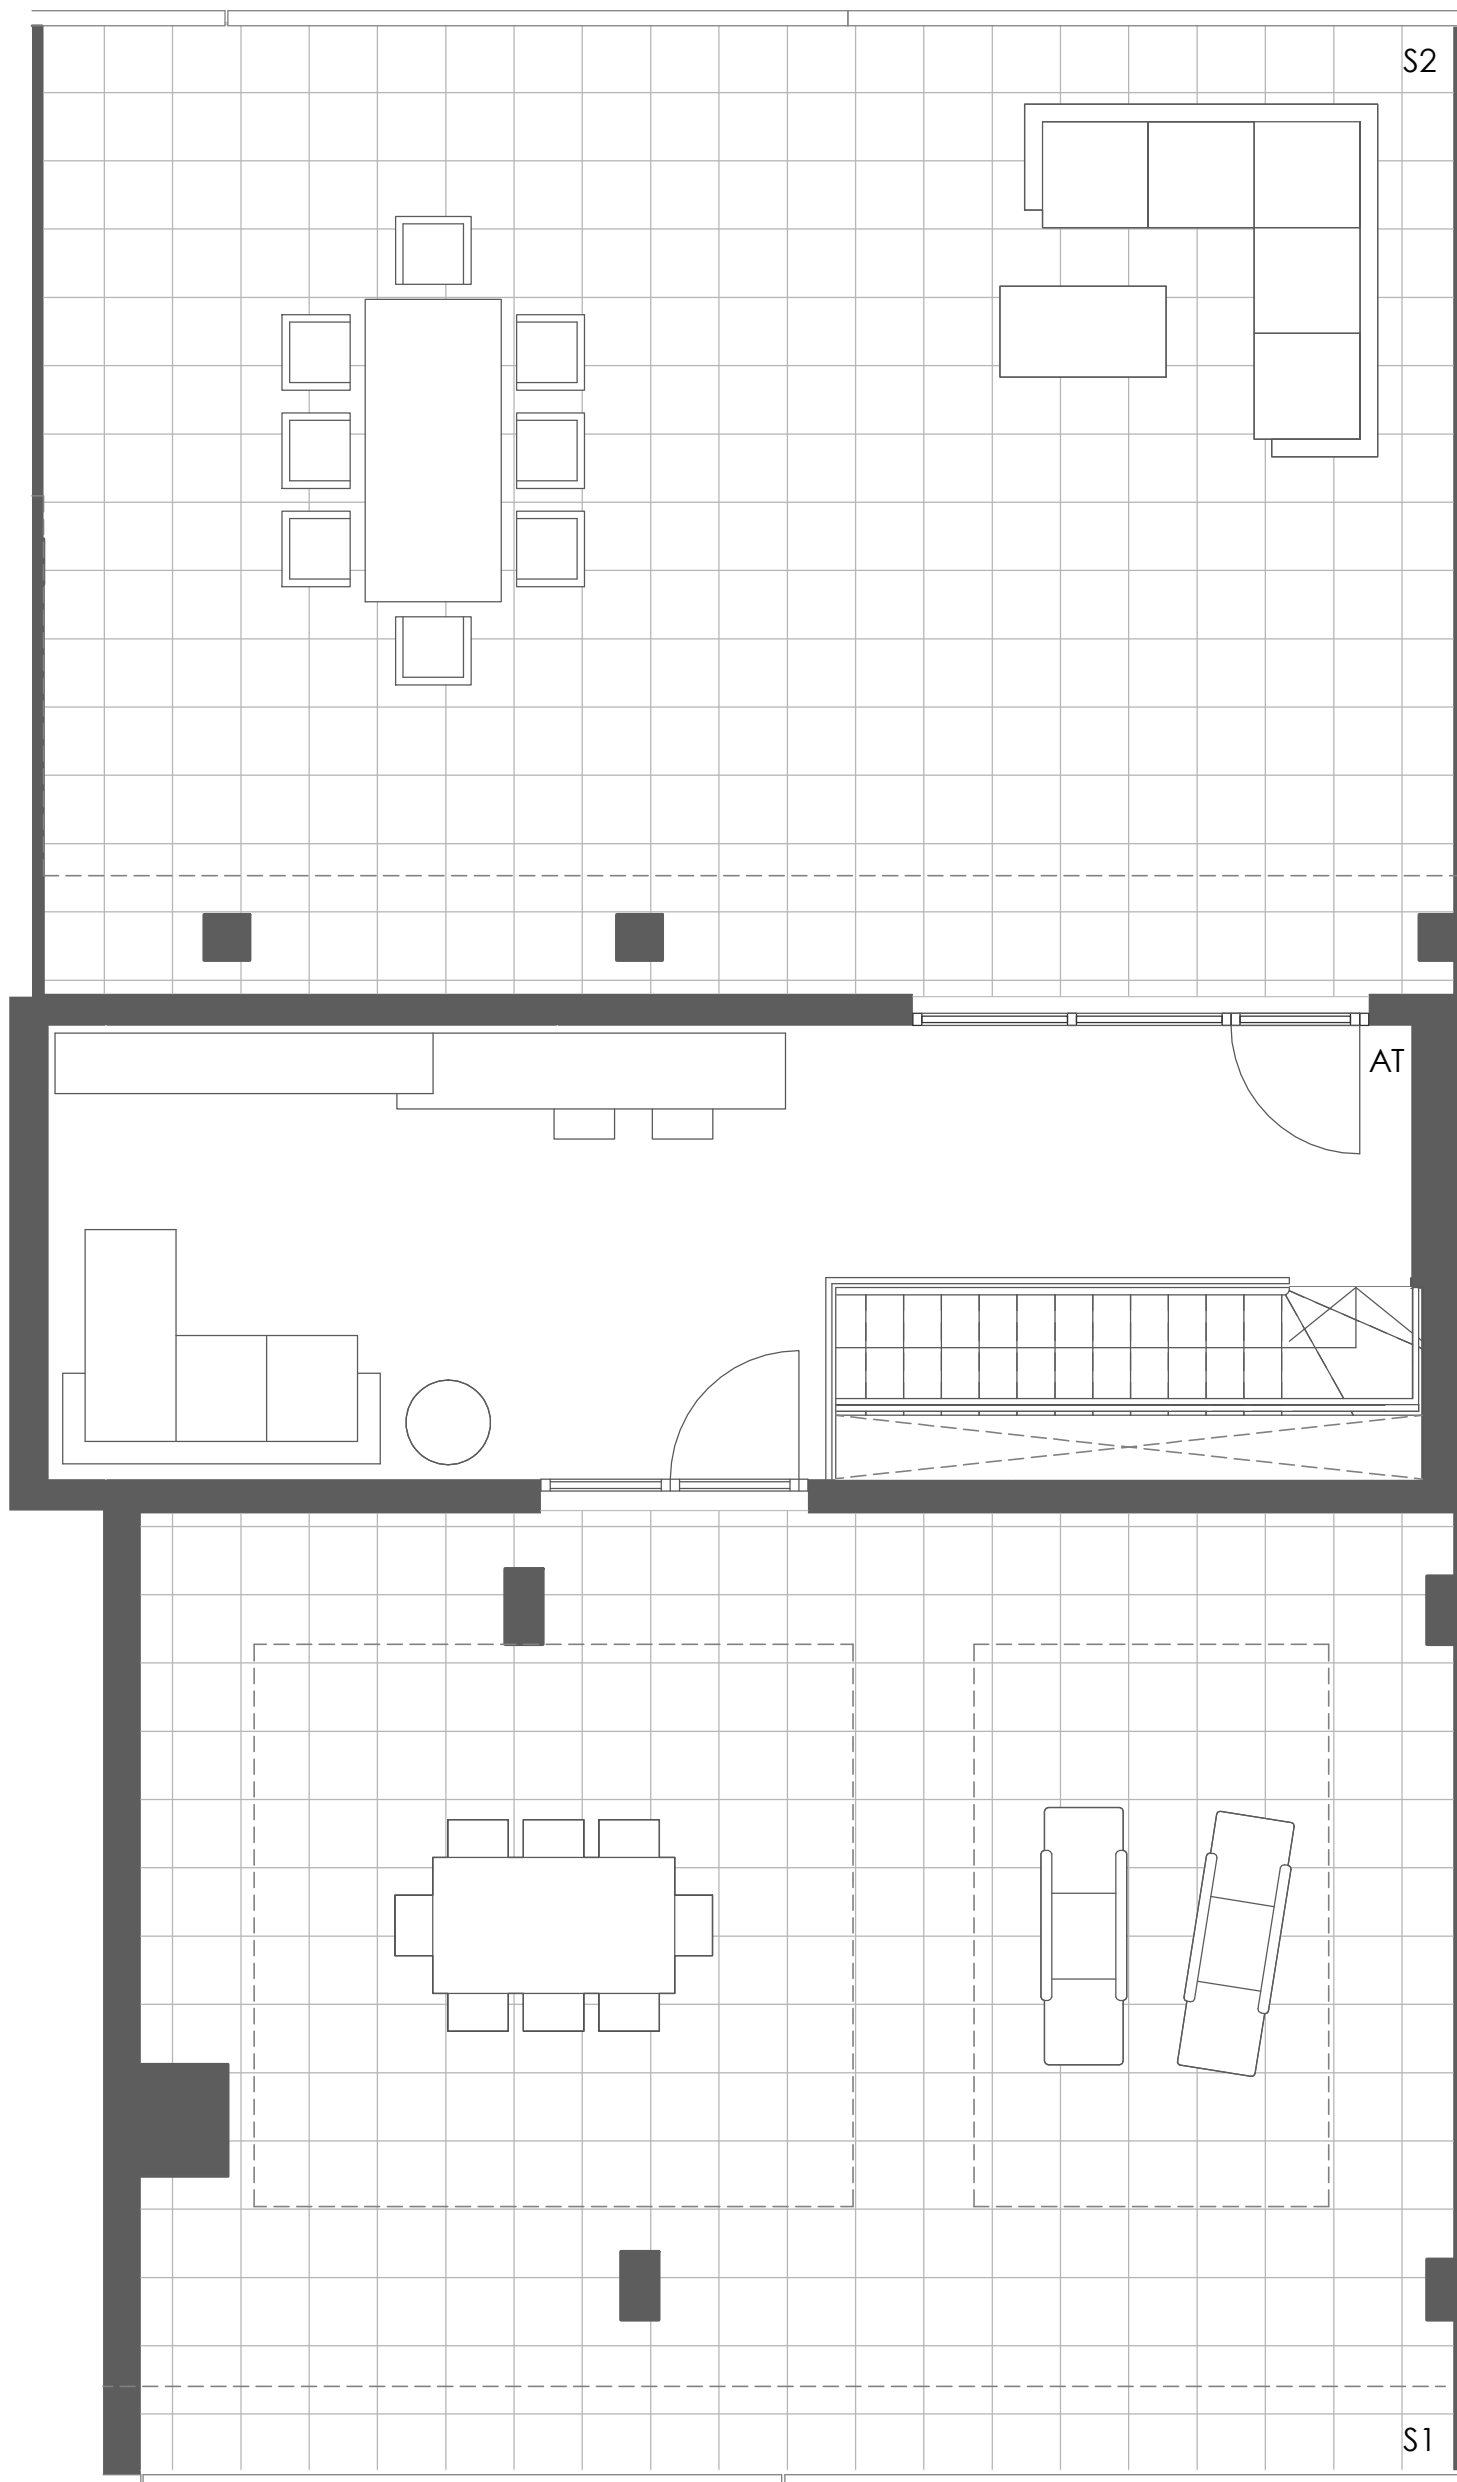

E07 ÁTICO A

