


Conforme a proyecto en proceso de redacción, susceptible de modificación por cuestiones urbanísticas, constructivas o de mejoras en el diseño.

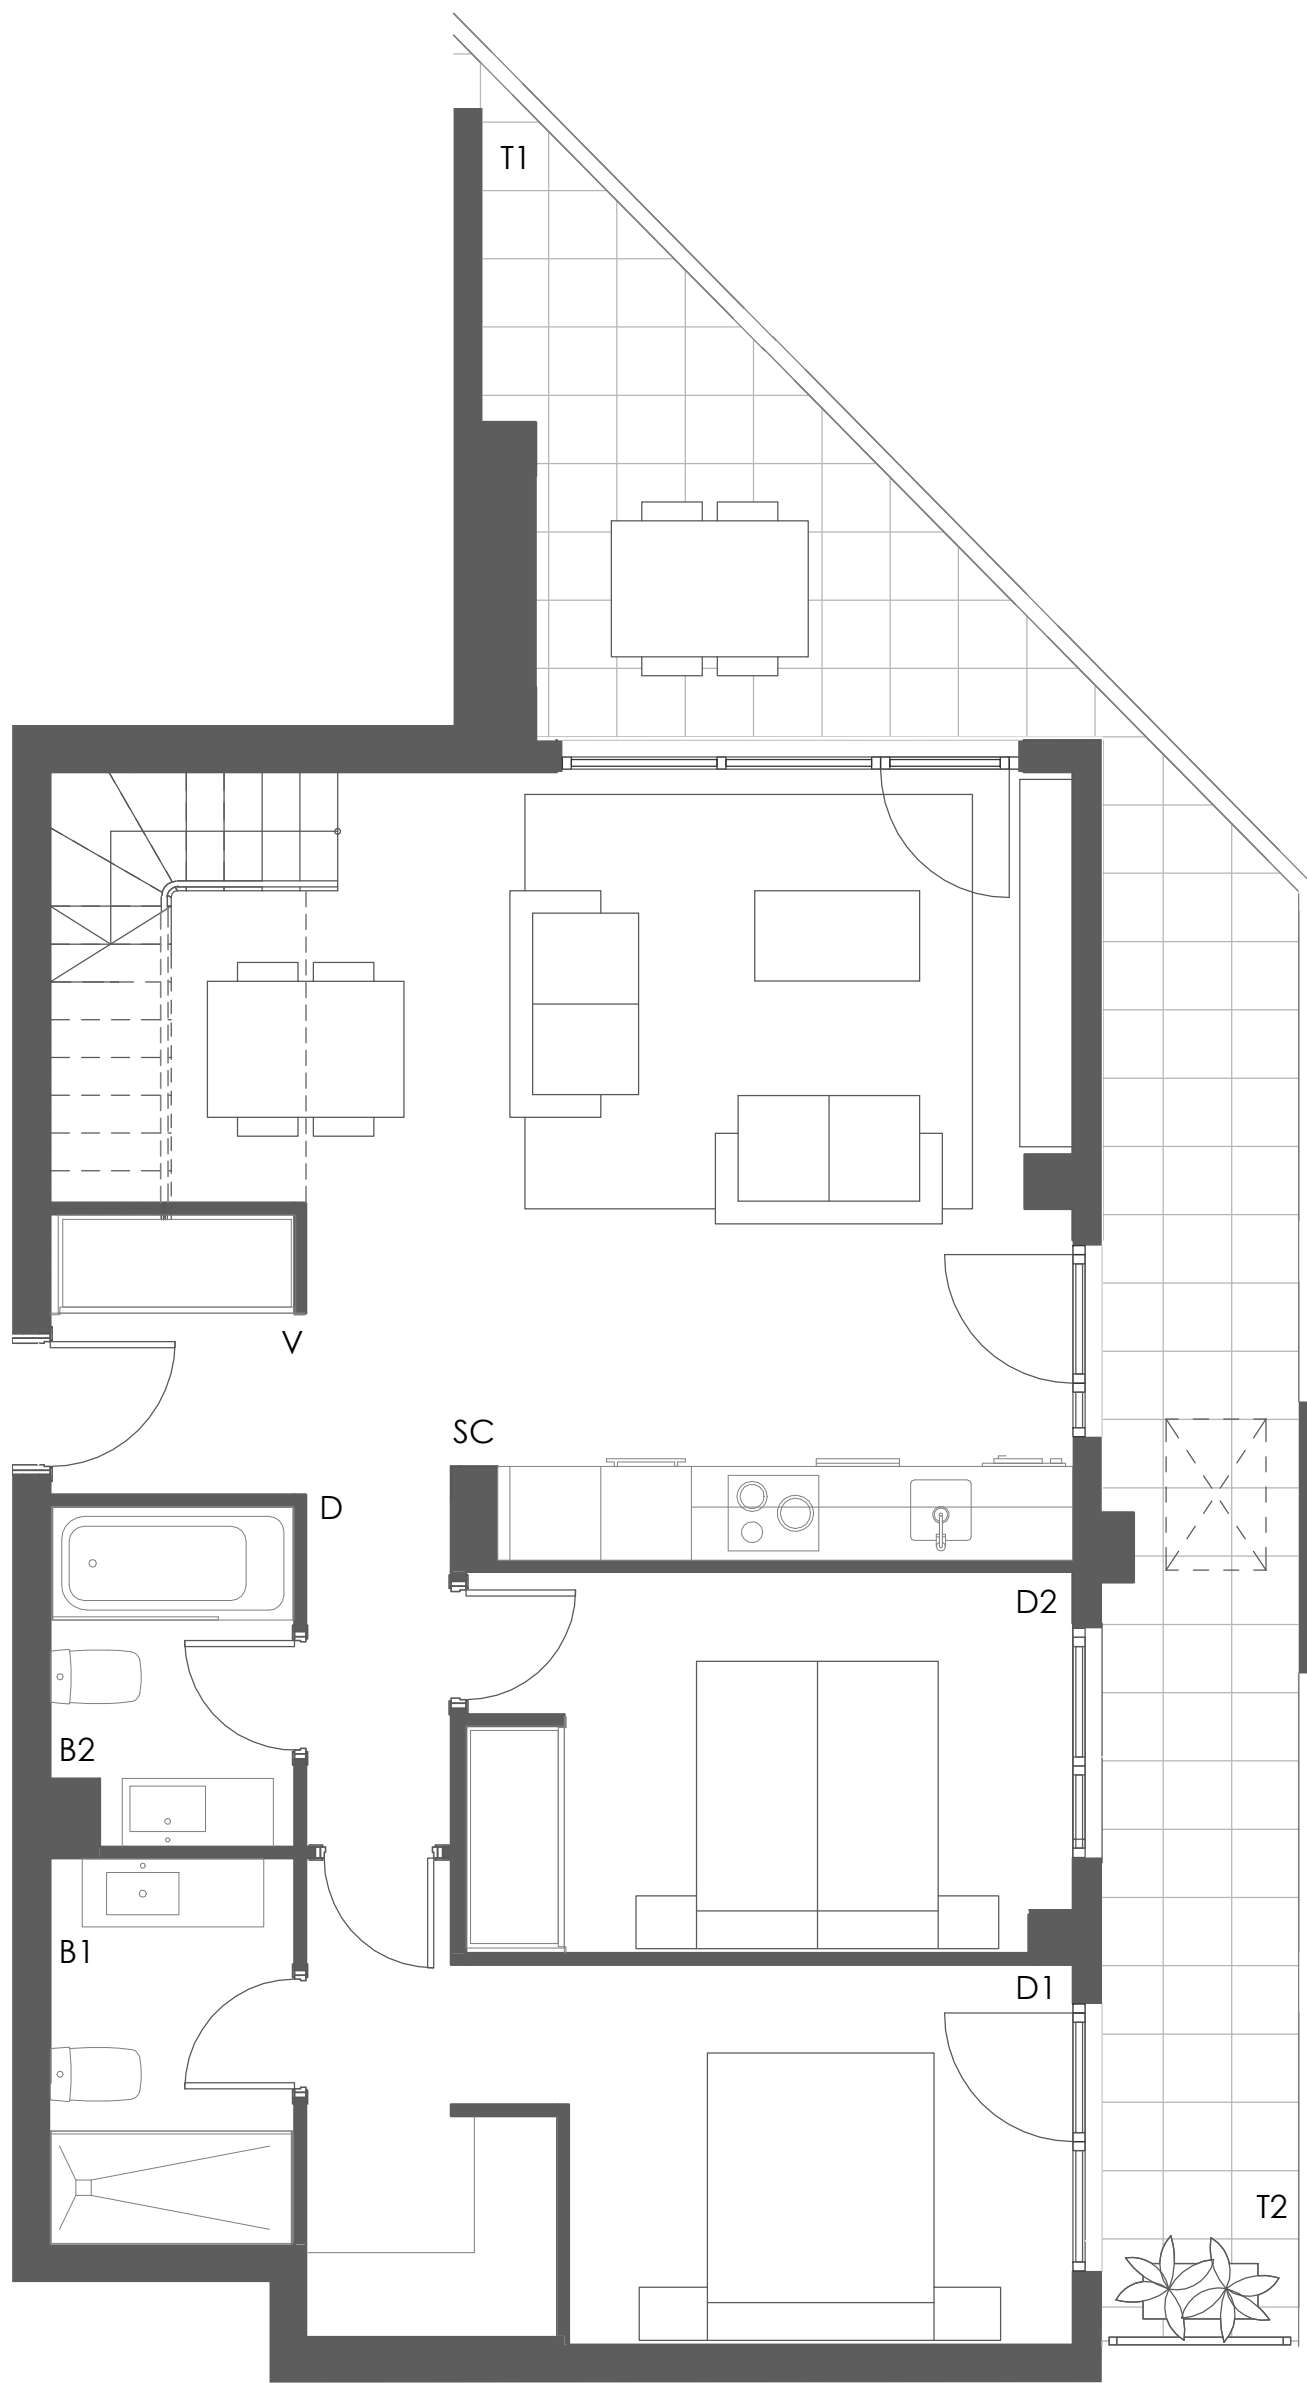

SUPERFICIE ÚTIL CERRADA

VESTÍBULO	2,90 m ²
SALÓN / COCINA	30,50 m ²
DISTRIBUIDOR	2,00 m ²
BAÑO 1	4,10 m ²
BAÑO 2	3,45 m ²
DORMITORIO 1	13,05 m ²
DORMITORIO 2	10,05 m ²
BAJO CUBIERTA	23,50 m ²
TOTAL (A)	89,55 m²

SUPERFICIE ÚTIL TERRAZAS

TERRAZA CUBIERTA 1	8,30 m ²
TERRAZA CUBIERTA 2	12,50 m ²
TOTAL (B)	20,80 m²
SOLARIUM	92,00 m ²
TOTAL (C)	92,00 m²


SUPERFICIE ÚTIL TOTAL

TOTAL (A+B)	110,35 m²
TOTAL CON SOLARIUMS (A+B+C)	202,35 m²


Fecha: OCTUBRE 2022



E07 7º B

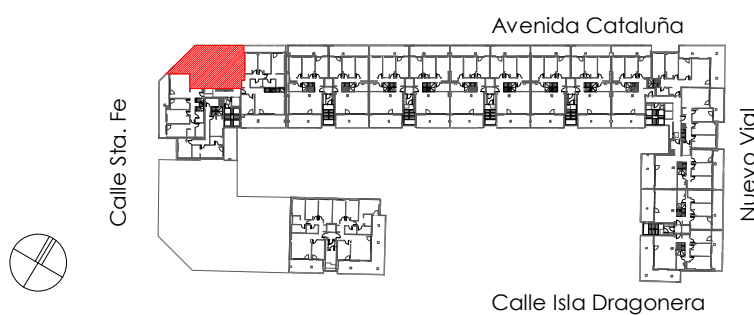

Conforme a proyecto en proceso de redacción, susceptible de modificación por cuestiones urbanísticas, constructivas o de mejoras en el diseño.

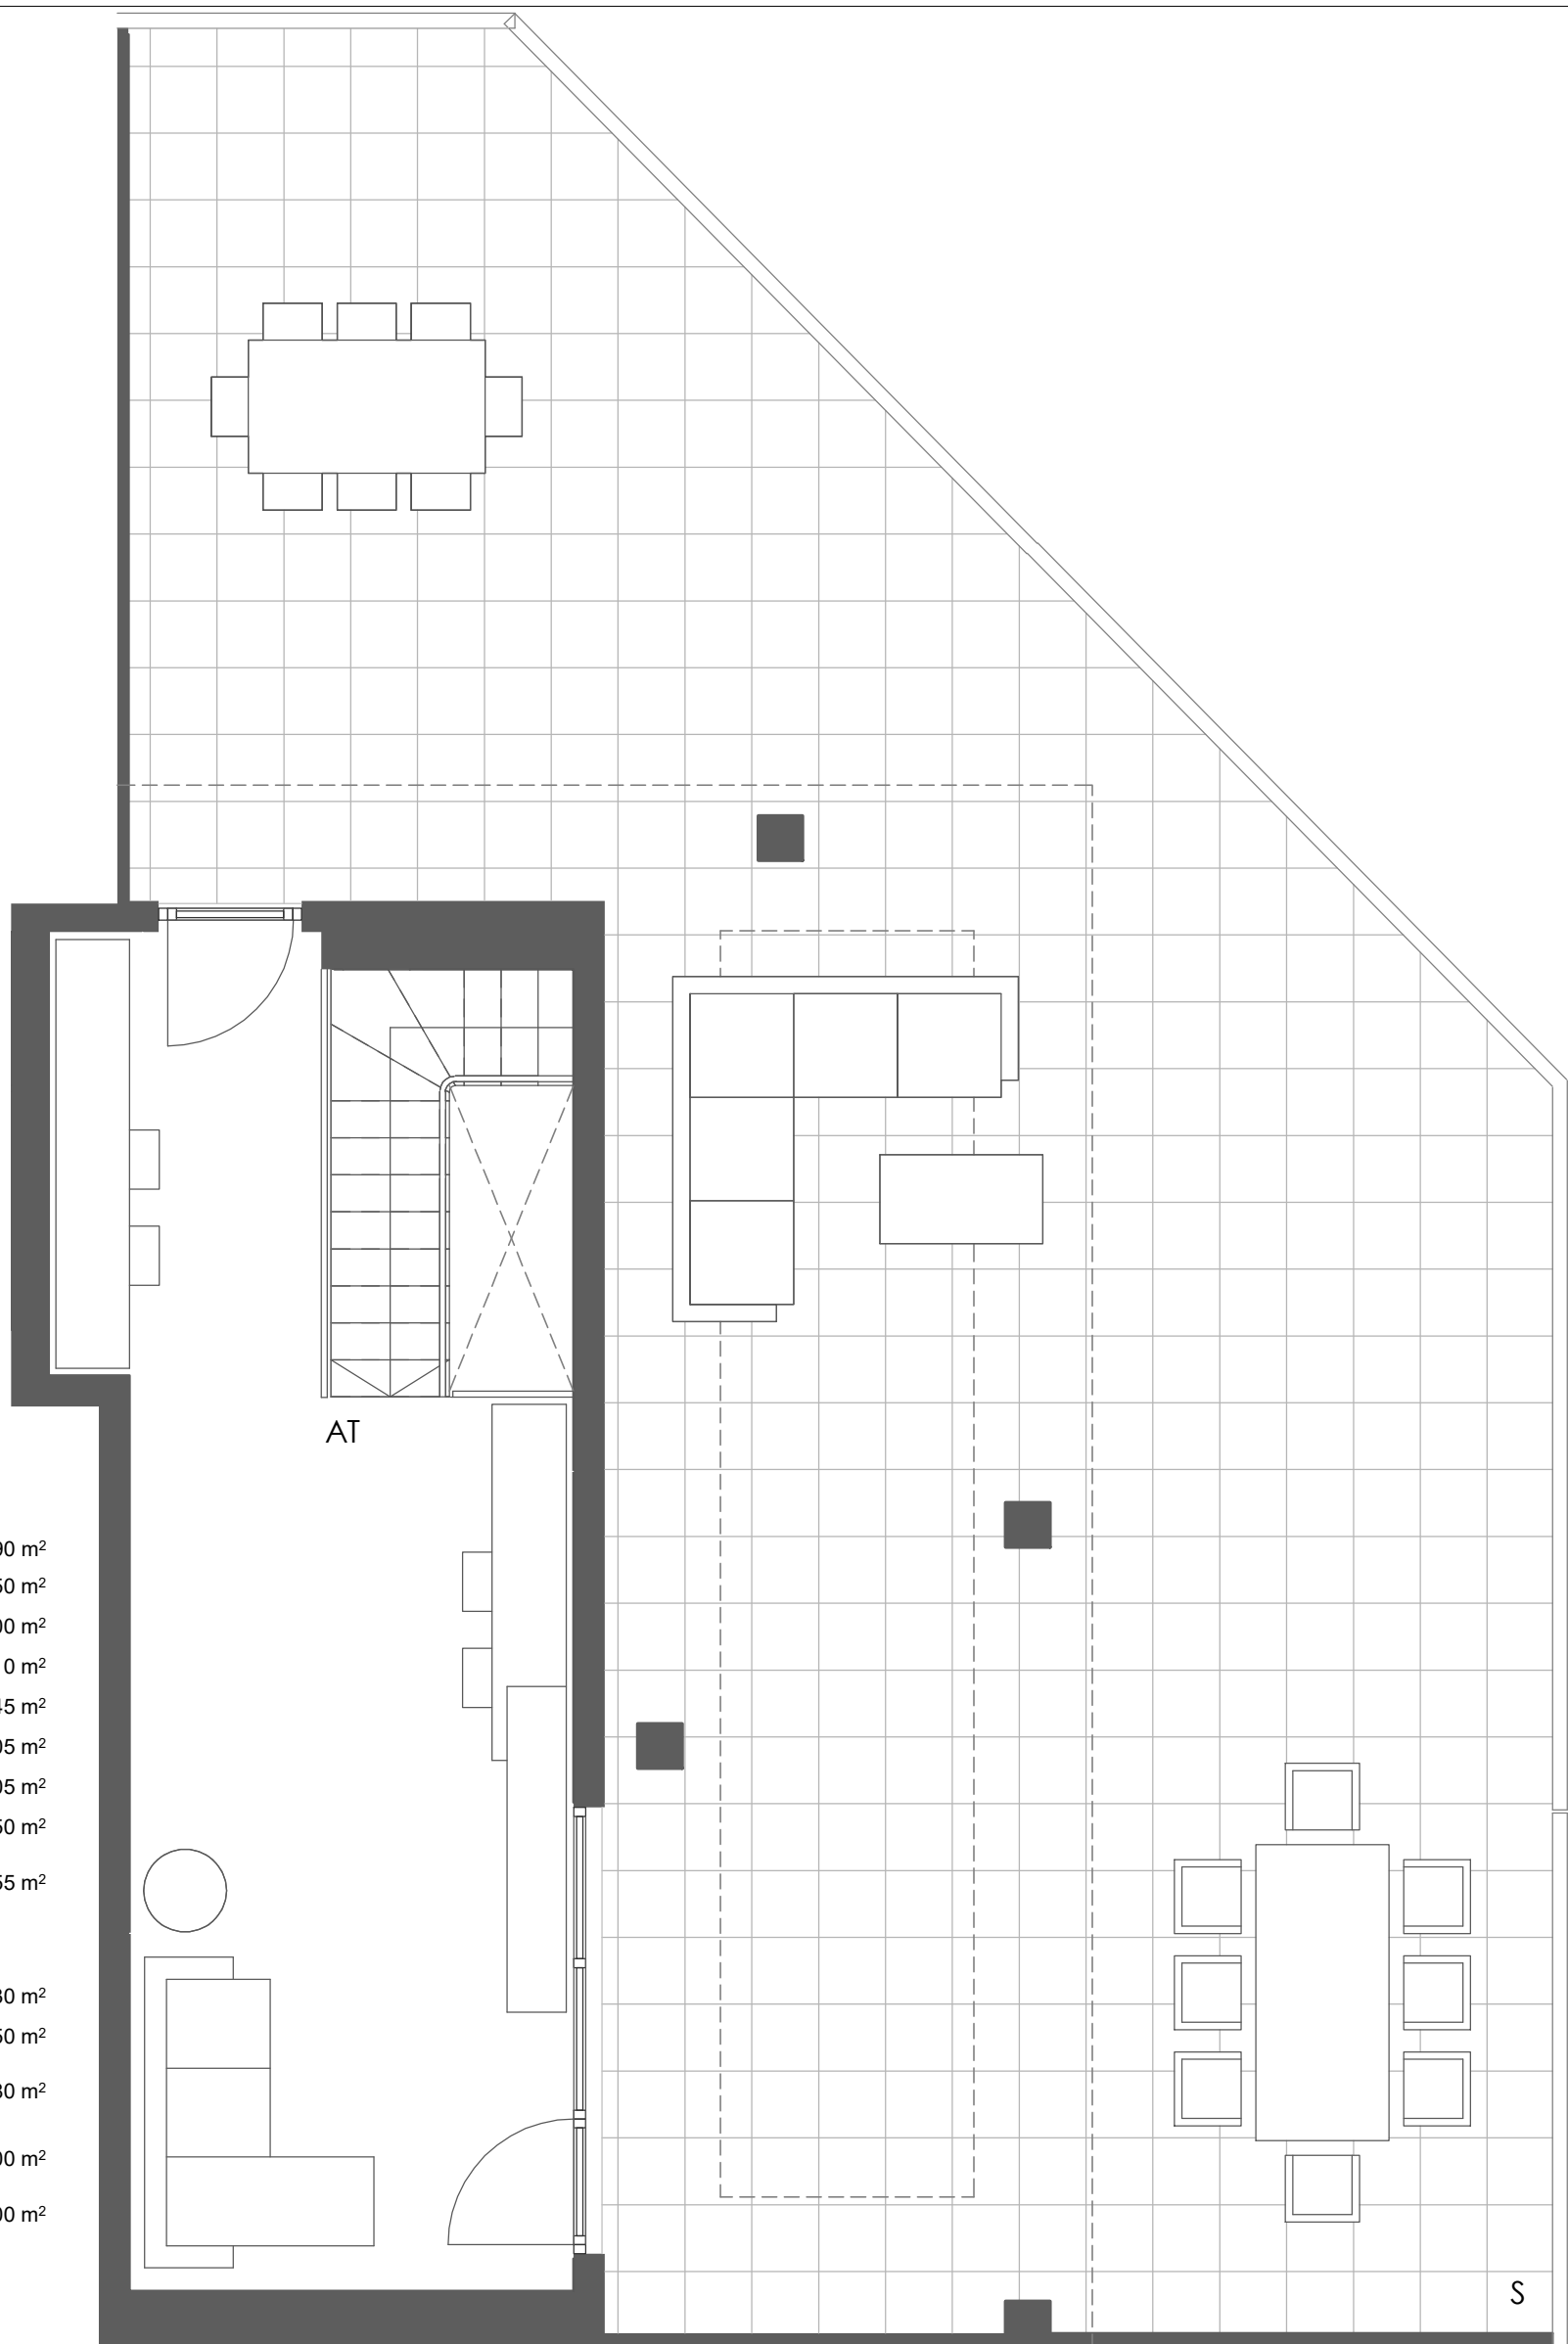

SUPERFICIE ÚTIL CERRADA

VESTÍBULO	2,90 m ²
SALÓN / COCINA	30,50 m ²
DISTRIBUIDOR	2,00 m ²
BAÑO 1	4,10 m ²
BAÑO 2	3,45 m ²
DORMITORIO 1	13,05 m ²
DORMITORIO 2	10,05 m ²
BAJO CUBIERTA	23,50 m ²
TOTAL (A)	89,55 m²

SUPERFICIE ÚTIL TERRAZAS

TERRAZA CUBIERTA 1	8,30 m ²
TERRAZA CUBIERTA 2	12,50 m ²
TOTAL (B)	20,80 m²

SOLARIUM	92,00 m ²
TOTAL (C)	92,00 m²

SUPERFICIE ÚTIL TOTAL

TOTAL (A+B)	110,35 m²
TOTAL CON SOLARIUMS (A+B+C)	202,35 m²

Fecha: OCTUBRE 2022



E07 ÁTICO B

